




ÁREA DE INTERESSE - VALE DO SOL
ESCALA: 1/250

LEGENDA - MOBILIÁRIO URBANO		
LEGENDA PROJETO	DISCRIMINAÇÃO	QUANTIDADE
	LIXEIRA PRÉ MOLDADA EM CONCRETO	11 UNIDADES
	PONTO D'ÁGUA - TORNEIRA P/ JARDIM EMBUTIDA EM CAIXA DE CONCRETO (40x40cm) NO NÍVEL DO PISO COM TAMPA E CADEADO.	04 UNIDADES
	POSTES EM CONCRETO 04 PÉTALAS (h=4,0M) COM LÂMPADAS DE LED	08 UNIDADES
	POSTES METÁLICOS 01 PÉTALAS (h=3,0M) COM LÂMPADAS DE LED	70 UNIDADES

LEGENDA - PISO ACESSIBILIDADE	
LEGENDA	DESCRIÇÃO
	PISO DIFERENCIADO (TÁTIL DE ALERTA) TIPO PLURIGOMA
	PISO DIFERENCIADO (TÁTIL DE ALERTA) TIPO BLOCOS CIMENTADOS EXTRUDADOS
	PISO DIFERENCIADO (TÁTIL DIRECIONAL) TIPO BLOCOS CIMENTADOS EXTRUDADOS
	SIMULAÇÃO DO PERCURSO DO CADERANTE



PLANTA DE SITUAÇÃO
ESCALA: 1/3000

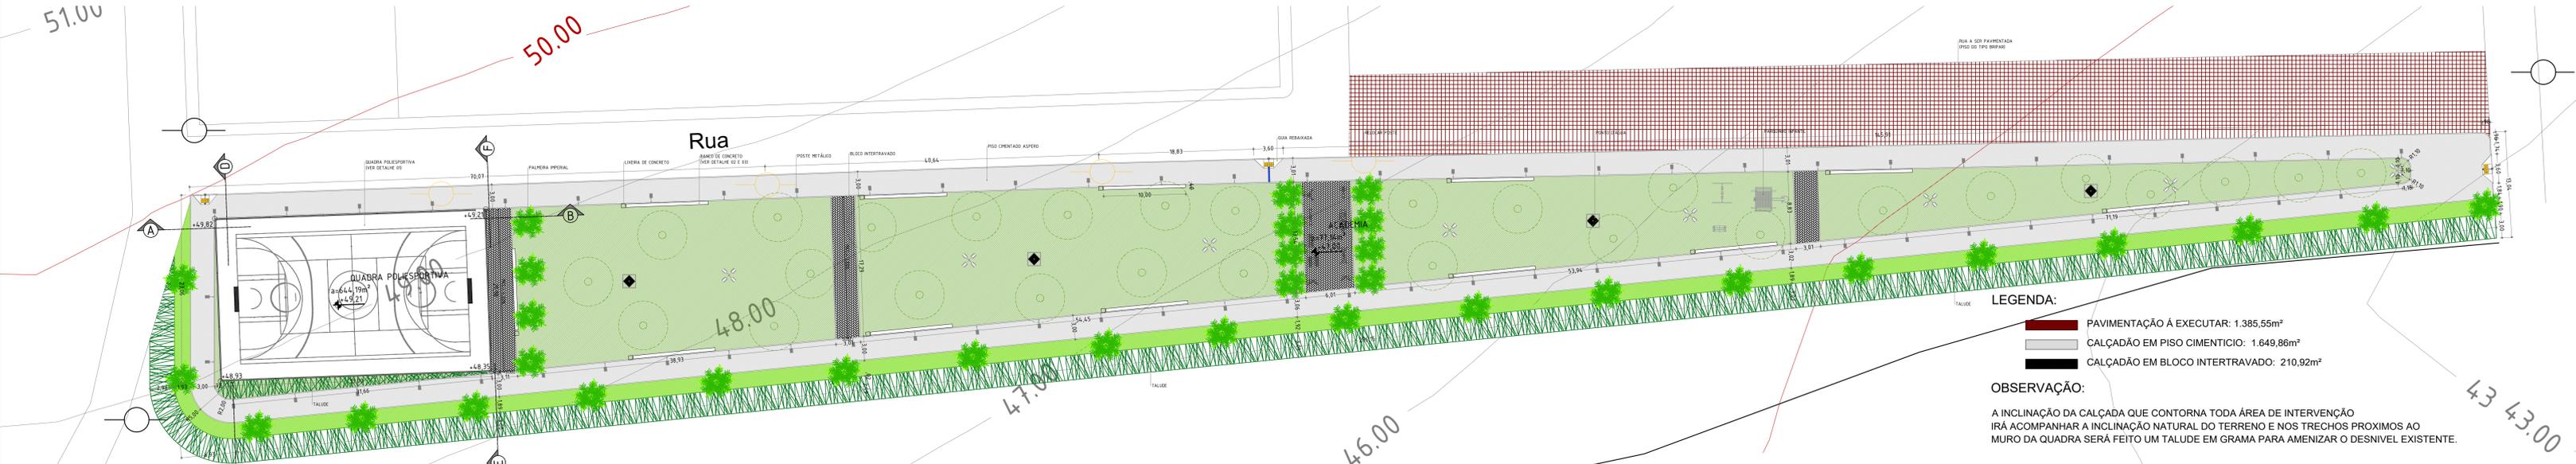





LEGENDA:

- PAVIMENTAÇÃO A EXECUTAR: 1.385,55m²
- CALÇADÃO EM PISO CIMENTICIO: 1.649,86m²
- CALÇADÃO EM BLOCO INTERTRAVADO: 210,92m²


OBSERVAÇÃO:
A INCLINAÇÃO DA CALÇADA QUE CONTORNA TODA ÁREA DE INTERVENÇÃO IRÁ ACOMPANHAR A INCLINAÇÃO NATURAL DO TERRENO E NOS TRECHOS PROXIMOS AO MURO DA QUADRA SERÁ FEITO UM TALUDE EM GRAMA PARA AMENIZAR O DESNÍVEL EXISTENTE.

LEGENDA - QUADRO DE ÁREAS / QUANTITATIVOS	
1.0. ÁREA TOTAL DA INTERVENÇÃO.....	5.000,00m ²
2.0. ÁREA VERDE.....	2.575,38m ²
2.1. ÁREA DE GRAMA.....	2.575,38m ²
2.2. ÁREA DE VEGETAÇÃO NATIVA.....	2.424,62m ²
3.0. ÁREA DE PISO INTERTRAVADO TOTAL.....	210,92m ²
4.0. ÁREA DE PISO CIMENTICIO TOTAL.....	1.658,48m ²
5.0. ÁREA DE PISO EM CONCRETO POLIDO.....	644,19m ²
6.0. ÁREA DE PISO BRIPAR TOTAL.....	1.385,55m ²

IMPLANTAÇÃO GERAL - URBANIZAÇÃO DE VALE DO SOL
ESCALA: 1/300

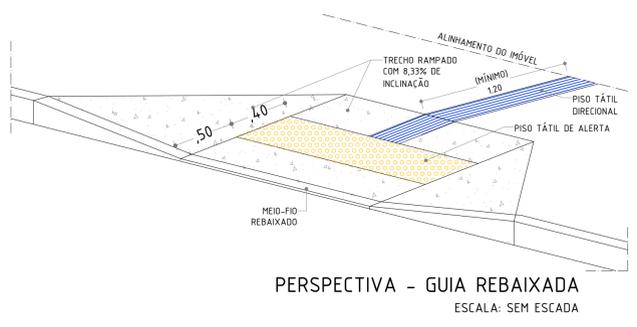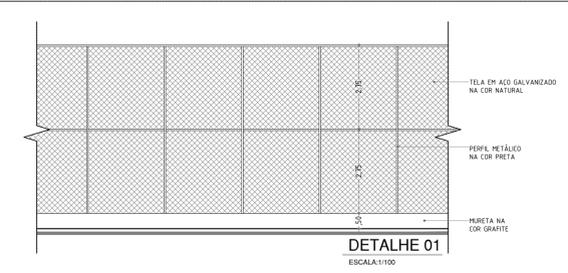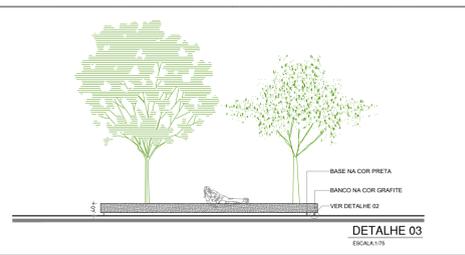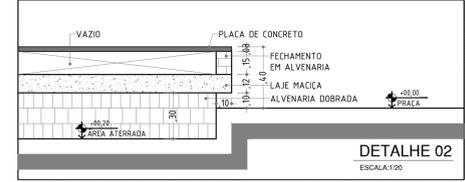

PERSPECTIVA - GUIA REBAIXADA
ESCALA: SEM ESCADA

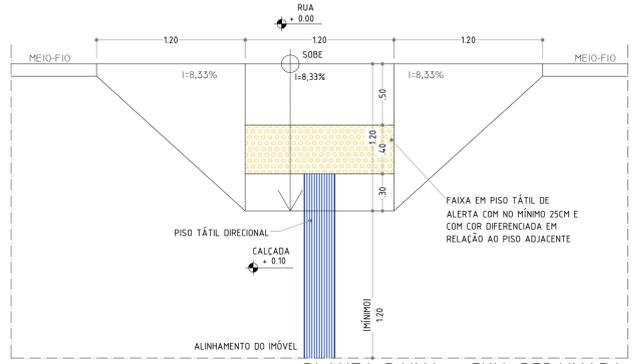

PLANTA BAIXA - GUIA REBAIXADA
ESCALA: 1/25

PREFEITURA DE PARNAMIRIM

SECRETARIA MUNICIPAL DE OBRAS PÚBLICAS
RUA TENENTE PEDRO RUIFANO DOS SANTOS, 142
POMBO AZUL, PARNAMIRIM/RN
CEP: 55141-902 - TELEFONE: 084 3445-5454
PREFEITO: ROSSANO TAVERNA
SECRETÁRIO: JOÃO ALBERTO F. DA ROCHA JÚNIOR
ARQUITETO:

PRACA HÉLIO GALVÃO - VALE DO SOL

PROJETO: _____

ENDERECO: RUA CÍCERO DOS SANTOS, S/Nº, VALE DO SOL - PARNAMIRIM/RN

CONTEUDO: IMPLANTAÇÃO GERAL / PLANTA DE SITUAÇÃO / QUADRO DE ÁREAS / DETALHES


ESCALA: _____ DATA: MARÇO / 2020 DESENHO: STEPHAN

INDICADA: _____


01 / 02

É proibido, na forma da Lei Nº 9610 art. 29 do código penal, quaisquer modificações, bem como a reprodução total ou parcial deste projeto sem a prévia e expressa autorização dos arquitetos


ALAMBRADO

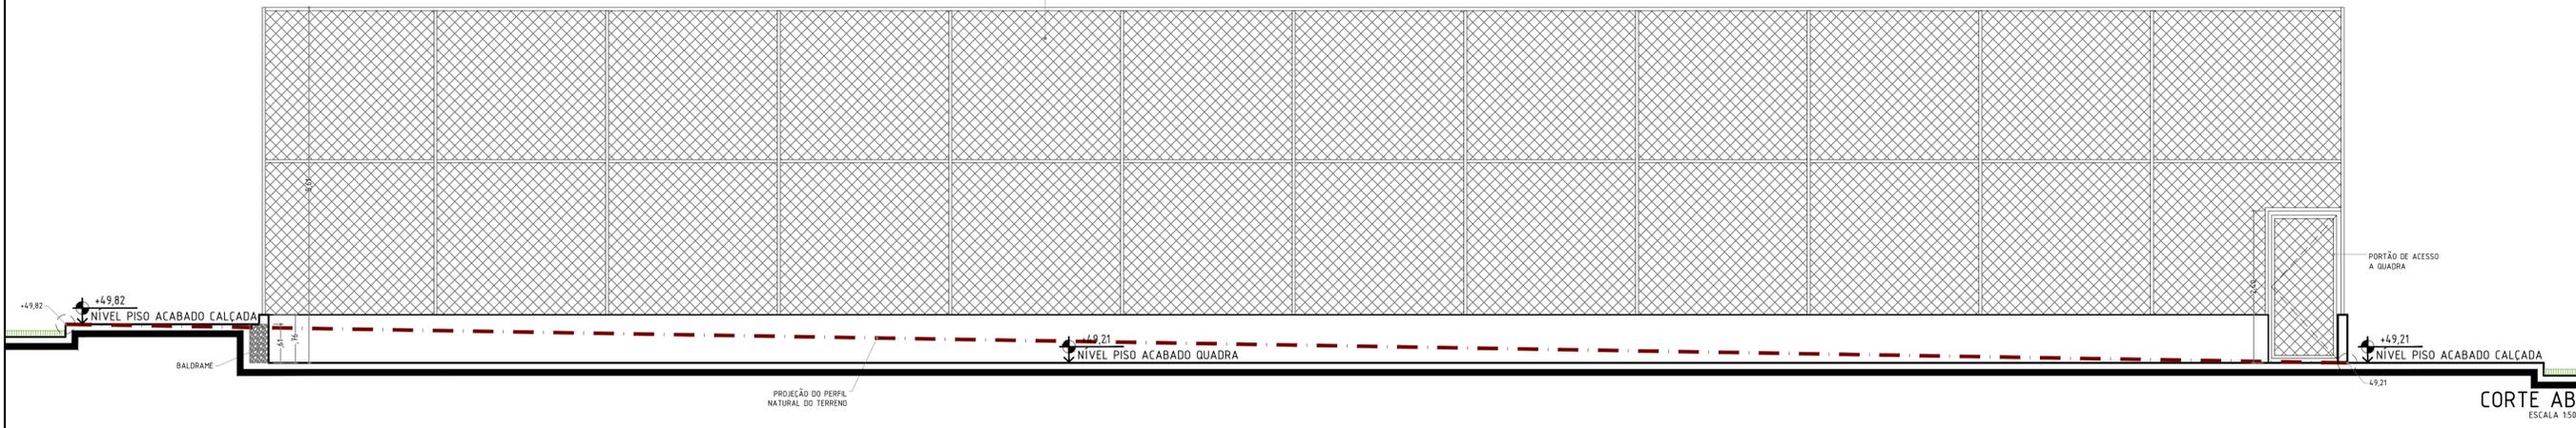

CORTE AB
ESCALA 1/50

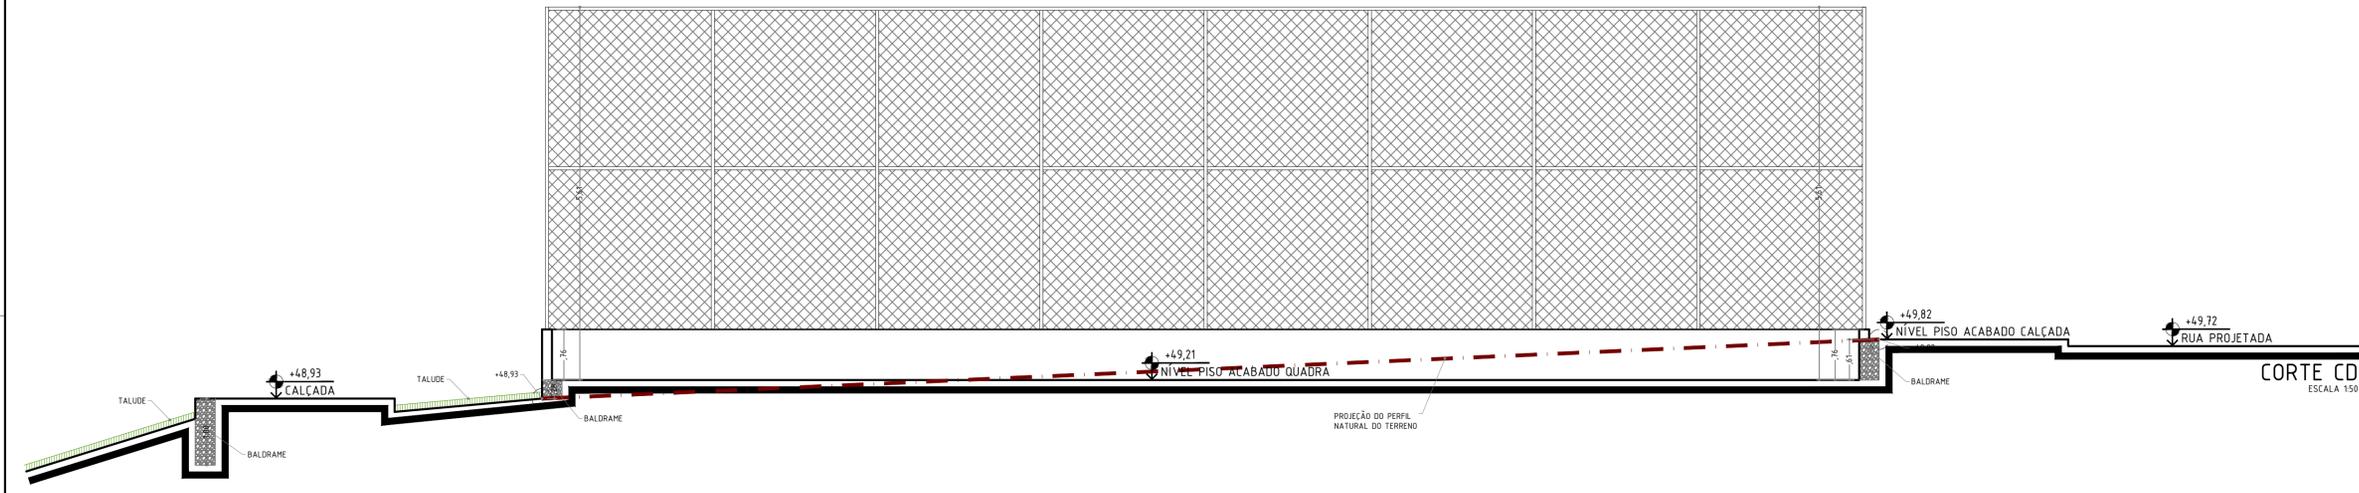


CORTE CD
ESCALA 1/50

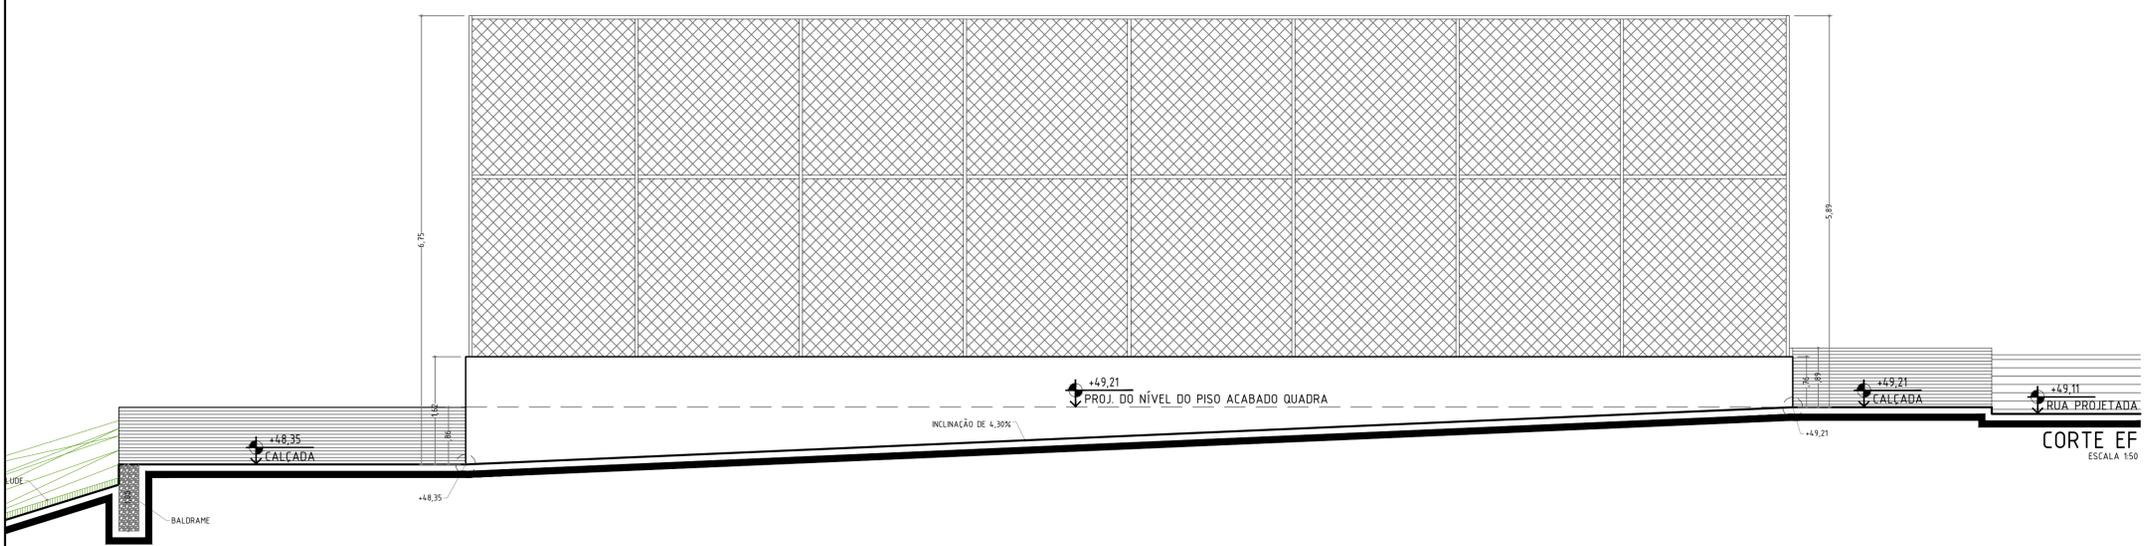


CORTE EF
ESCALA 1/50


 PREFEITURA DE PARNAMIRIM	SECRETARIA MUNICIPAL DE OBRAS PÚBLICAS <small>RUA TENENTE PEDRO RUFFINO DOS SANTOS, 742 MONTE CASTELO - PARNAMIRIM/ RN CEP: 59148-100 - TELEFONE: 084.3645-5054 PREFEITO: ROSÁRIO TAVERNA SECRETÁRIO: JOÃO ALBERICO F. DA RICHIA JÚNIOR</small>
	<small>ARQUITETO:</small>  Stephan O'Brien Brito <small>CAU/RN A40258-3</small>
PRACA HÉLIO GALVÃO - VALE DO SOL	
<small>ENDEREÇO:</small> RUA CÍCERO DOS SANTOS, S/Nº, VALE DO SOL - PARNAMIRIM/ RN	
<small>CONTEÚDO:</small> CORTE A-B; CORTE C-D; CORTE E-F	
<small>ESCALA:</small> INDICADA	<small>DATA:</small> MARÇO / 2020
<small>DESENHO:</small> STEPHAN	
<small>É proibido, na forma da lei Nº 9610 art. 2º do código penal, qualquer modificação, bem como a reprodução total ou parcial deste projeto sem a prévia e expressa autorização dos arquitetos</small>	

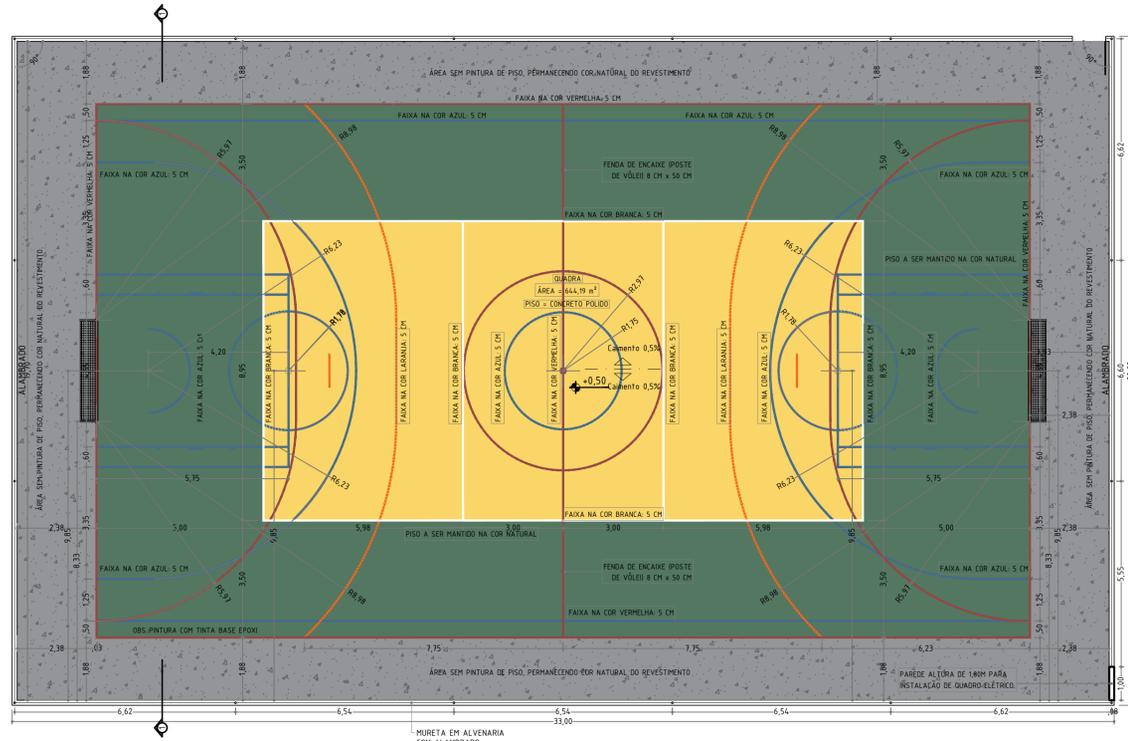


PLANTA BAIXA - QUADRA
ESCALA:1/100

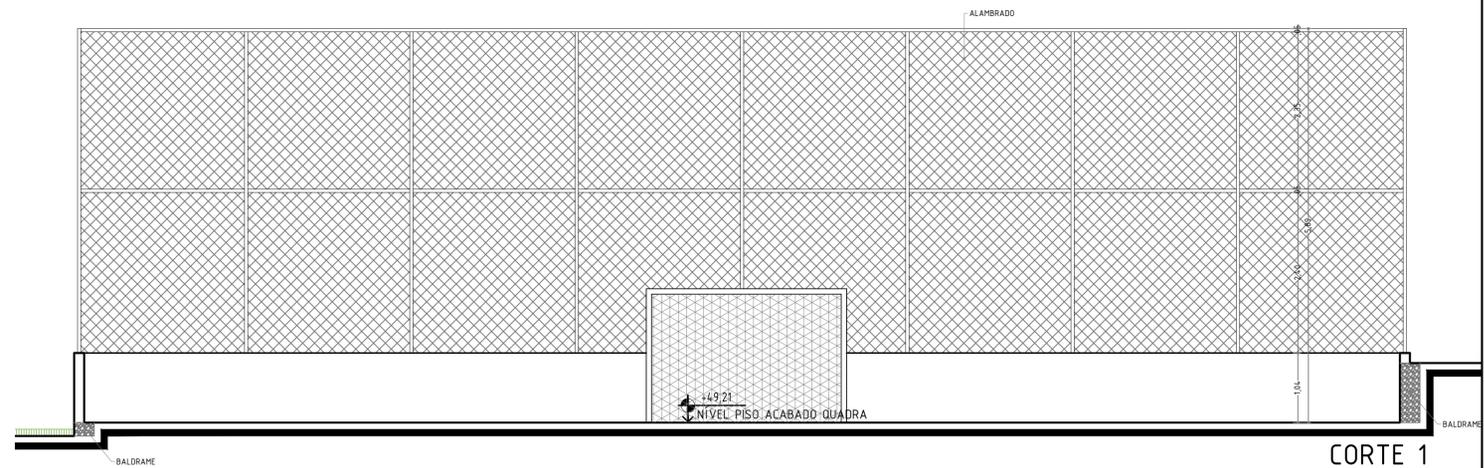


CORTE 1
ESCALA:1/50

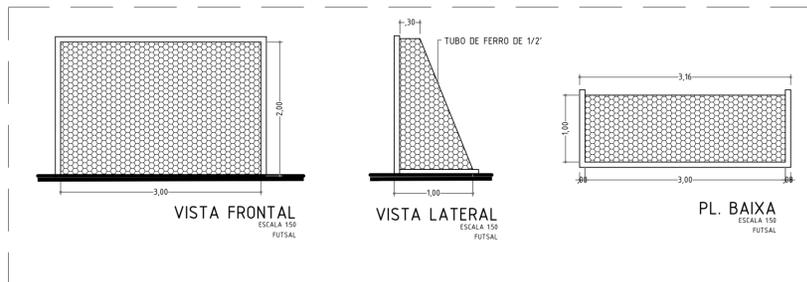



DET. TRAVE DE FUTSAL
ESCALA:1/50

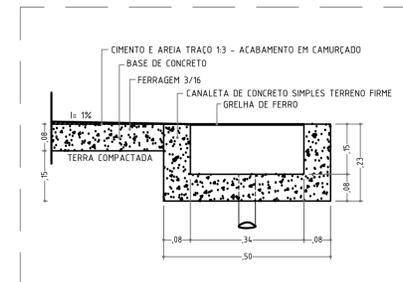


DET. CANALETA
ESCALA:1/10

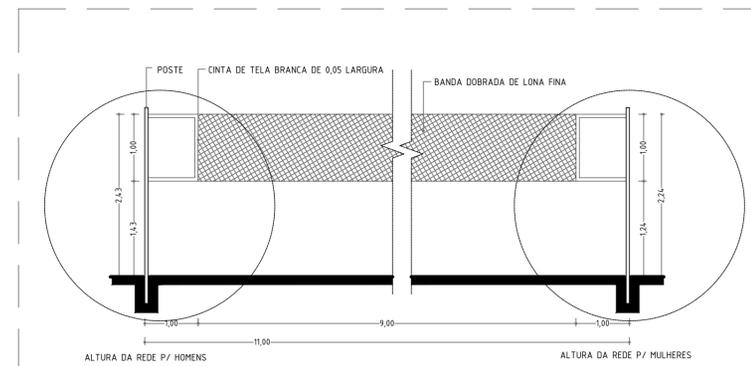

DET. REDE DE VOLEYBOL
ESCALA:1/50

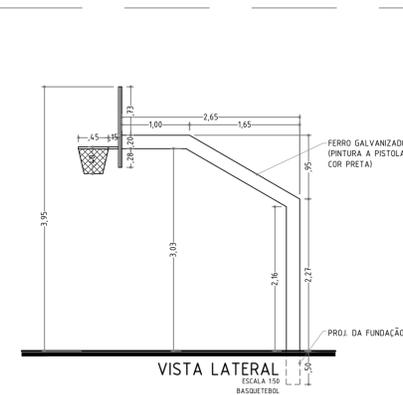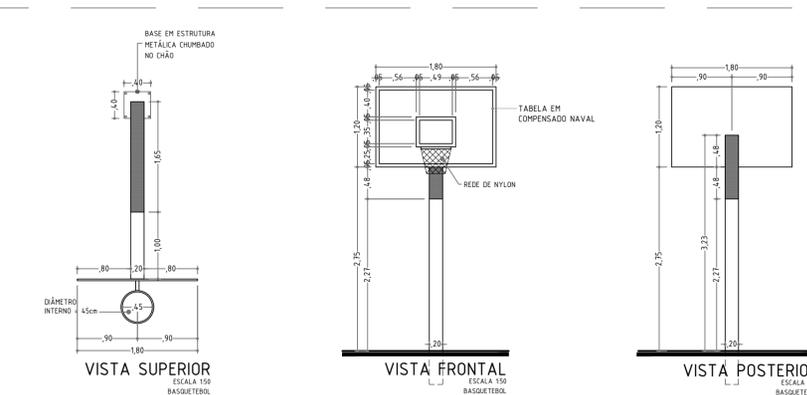

DETALHE BASQUETE MÓVEL
ESCALA:1/50

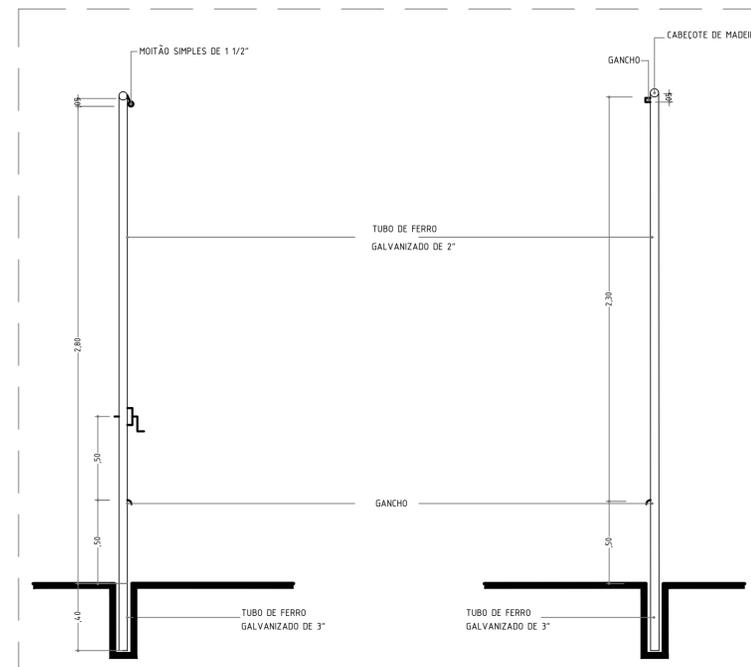

DETALHE POSTES VOLEYBOL
ESCALA:1/20

SECRETARIA MUNICIPAL DE OBRAS PÚBLICAS
RUA TENENTE PEDRO RUIFO DOS SANTOS, 142
PONTE CASTELO, PARNAMIRIM
CEP: 55048-00 - TELEFONE: (51) 3645-5654
PREFEITO: ROSANO TAVERNA
SECRETÁRIO: JOÃO ALBERICO F. DA ROCHA JÚNIOR

ARQUITETO: 
Stephan O'Brien Brito
CAU/RN 440258-3

PROJETO: PRAÇA HÉLIO GALVÃO - VALE DO SOL

ENDEREÇO: RUA CÍCERO DOS SANTOS, S/Nº, VALE DO SOL - PARNAMIRIM/ RN

CONTEÚDO: DETALHES DA QUADRA

ESCALA: INDICADA DATA: MARÇO / 2020 DESENHO: STEPHAN

É proibido, na forma da lei Nº 9610 art. 29 do código penal, quaisquer modificações, bem como a reprodução total ou parcial deste projeto sem a prévia e expressa autorização dos arquitetos