

LEGENDA - QUADRO DE ÁREAS / QUANTITATIVOS


1.0. ÁREA TOTAL DE INTERVENÇÃO	4.968,79m ²
1.1. PERÍMETRO	288,45 metros lineares
2.0. ÁREA VERDE	2.028,01m ²
3.0. ÁREA DE PISO INTERTRAVADO CINZA TOTAL	1.218,89m ²
4.0. ESTACIONAMENTO	10 VAGAS

LEGENDA - MOBILIÁRIO URBANO


LEGENDA PROJETO	DISCRIMINAÇÃO	QUANTIDADE
■ ■ ■ ■ ■	LIXEIRA SELETIVA PARA MATERIAL RECICLÁVEL	03 UNIDADES
◆	PONTO D'ÁGUA - TORNEIRA P/ JARDIM EMBUTIDA EM CAIXA DE CONCRETO (40x40cm) NO NÍVEL DO PISO COM TAMPA E CADEADO.	03 UNIDADES
■ ■ ■ ■ ■	POSTES EM CONCRETO 02 PÉTALAS (h=4,0M) COM LÂMPADAS DE LED	13 UNIDADES
■ ■ ■ ■ ■	POSTES EM CONCRETO 01 PÉTALA (h=6,0M) EXISTENTE A CONSERVAR	05 UNIDADES

LEGENDA - PISO ACESSIBILIDADE

LEGENDA	DESCRIÇÃO
■ ■ ■ ■ ■	PISO DIFERENCIADO (TÁTIL DE ALERTA) TIPO PLURIGOMA
■ ■ ■ ■ ■	PISO DIFERENCIADO (TÁTIL DE ALERTA) TIPO BLOCOS CIMENTADOS EXTRUDADOS
■ ■ ■ ■ ■	PISO DIFERENCIADO (TÁTIL DIRECIONAL) TIPO BLOCOS CIMENTADOS EXTRUDADOS
→	SIMULAÇÃO DO PERCURSO DO CADEIRANTE

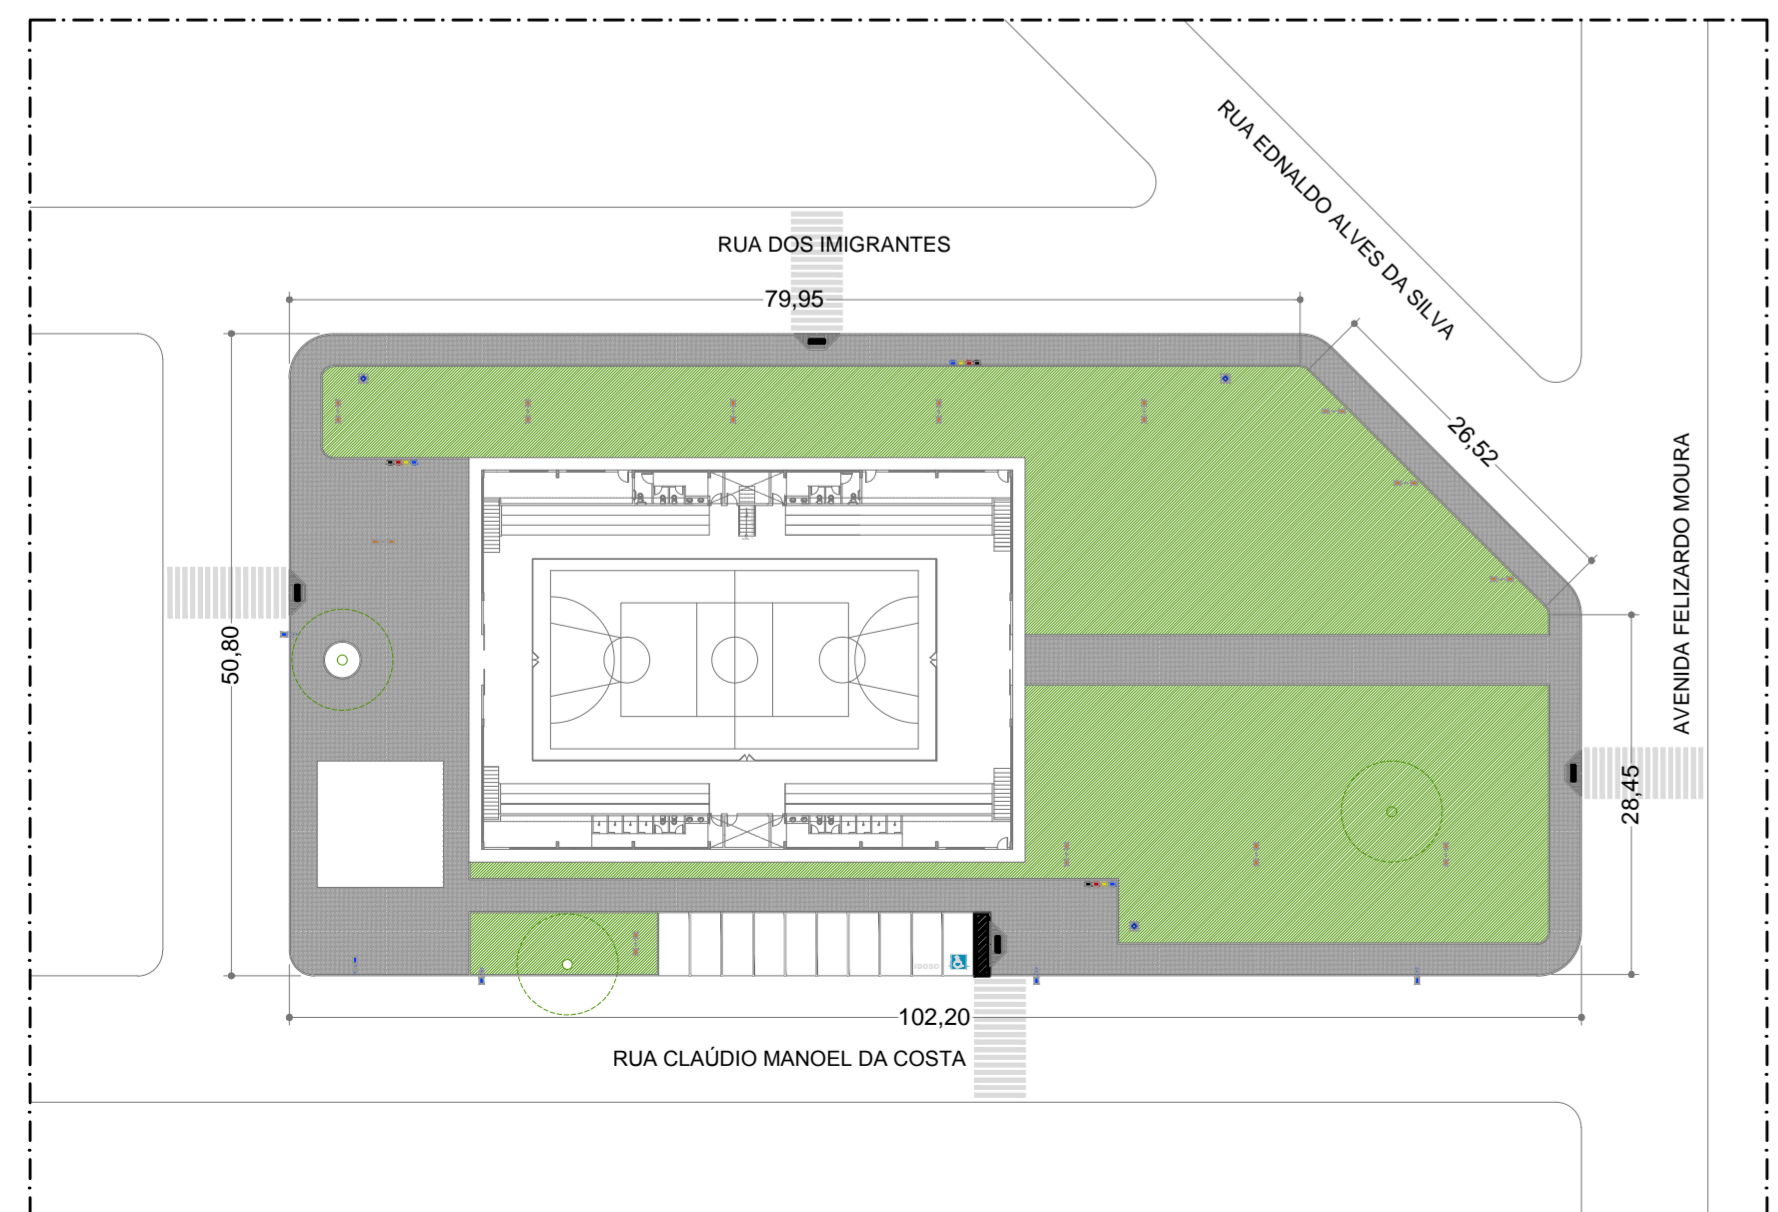


PLANTA DE SITUAÇÃO
ESCALA:1/600

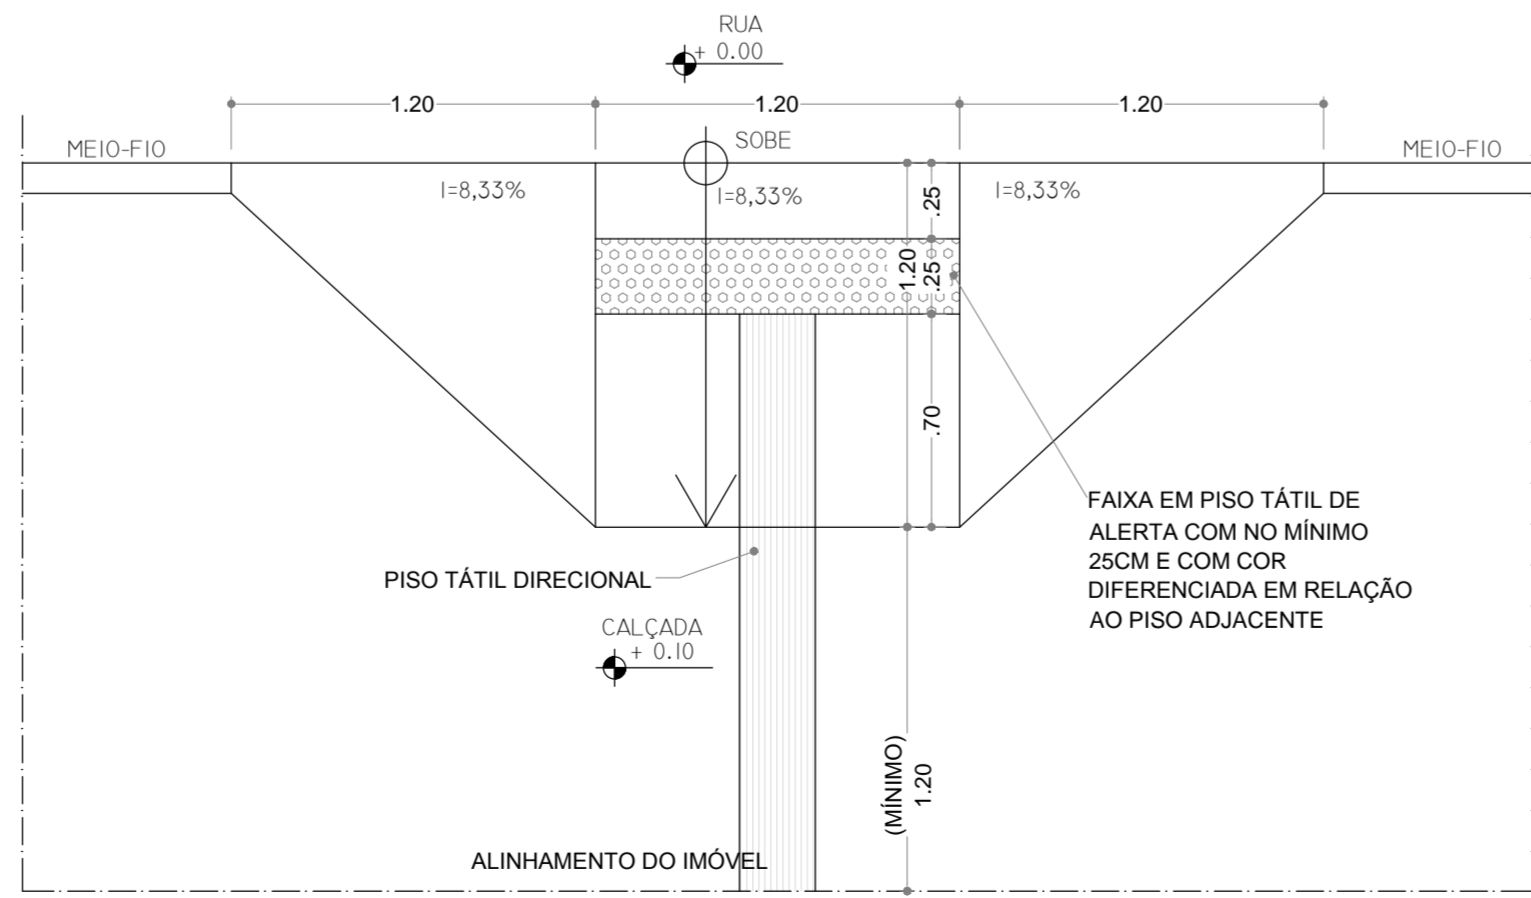

PLANTA BAIXA - GUIA REBAIXADA
ESCALA:1/25

PLANTA BAIXA - URBANIZAÇÃO DE LIBERDADE
ESCALA:1/150

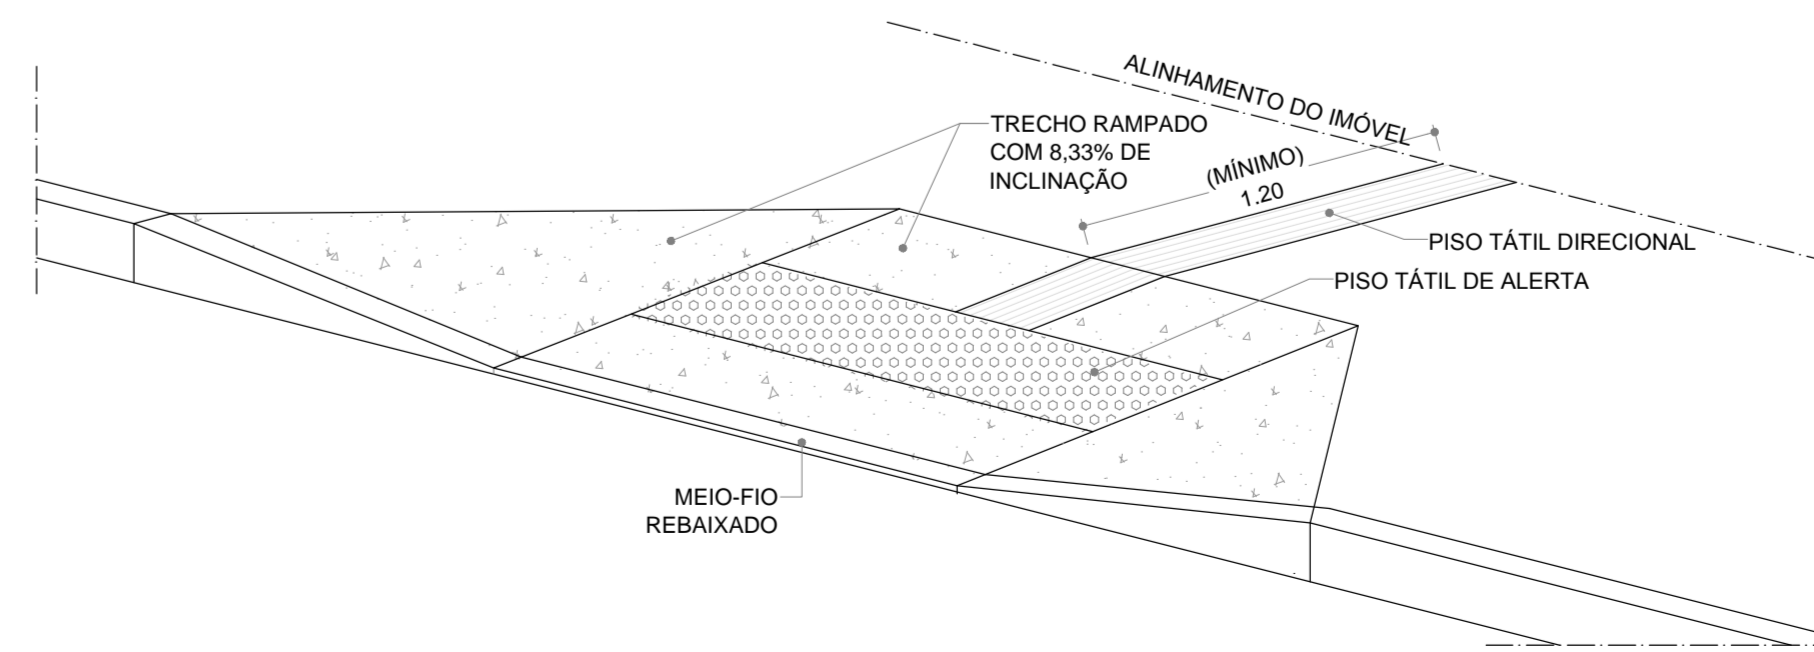

PERSPECTIVA - GUIA REBAIXADA
SEM ESCALA

PREFEITURA DE PARNAMIRIM

SECRETARIA MUNICIPAL DE OBRAS PÚBLICAS
RUA TENENTE PEDRO RUIPINO DOS SANTOS, 742
MUNICÍPIO DE PARNAMIRIM - PERNAMBUCO
CEP: 51460-000 - FONE: (081) 3445-5554
PREFEITO: ROSANO TAVERA
SECRETÁRIO: FRANKLIN ALVEY BRUNO WANDERLEY

ARQUITETOS:
Stephan O'Brien Brito
CAU/RN: A46238-3

PROJETO:
CAMINHODROMO ENTORNO DO GINASIO DE LIBERDADE

ENDEREÇO:
AV. FELIZARDO MOURA, S/N, LIBERDADE - PARNAMIRIM/RN

CONTEÚDO:
PLANTA BAIXA; PLANTA DE SITUAÇÃO; QUADRO DE ÁREAS

ESCALA: INDICADAS
DATA: NOVEMBRO/ 2019
DESENHO: STEPHAN O'BRIEN BRITO

É proibido, na forma da lei Nº 9610 art. 29 do código penal, quaisquer modificações, bem como a reprodução total ou parcial deste projeto sem a prévia e expressa autorização dos arquitetos.

01 / 01