

LEGENDA


	TUBO EM CONCRETO ARMADO Ø 1,0m
	TUBO EM CONCRETO ARMADO Ø 0,80m
	TUBO EM CONCRETO ARMADO Ø 0,60m
	POÇOS DE VISITAS CONSIDERADO 2 BOCAS DE LOBO TRIPLAS PARA CADA POÇO DE VISITA. NO ÚLTIMO POÇO DE VISITA (PV-07), CONSIDERAR 4 BOCAS DE LOBO TRIPLAS

DIMENSIONAMENTO DE GALERIAS (MANNING)

$$Q_{manning} = \left(\frac{1}{n}\right) \cdot A \cdot R^{2/3} \cdot S^{1/2}$$


PLANILHA RESUMO DAS GALERIAS				
Galeria	Trecho	Vazão de projeto (m³/s)	Declividade (m/m)	Diâmetro (m)
Galeria 01	T1	0,11	0,005	0,60
	T2	0,30	0,005	0,60
	T3	0,67	0,005	0,80
	T4	0,99	0,005	1,00
	T5	1,31	0,005	1,00
	T6	1,56	0,005	1,00
	T7	2,21	0,010	1,00

QUADRO QUANTITATIVOS	
DESCRIÇÃO	QUANT.
TUBO Ø 0,60m	118,00 m
TUBO Ø 0,80m	59,00 m
TUBO Ø 1,00m	187,00 m
POÇOS DE VISITA	7 unidades
BOCAS DE LOBO	30,00 unidades
EXTREMADE Ø 1,20m	1,00 unidades

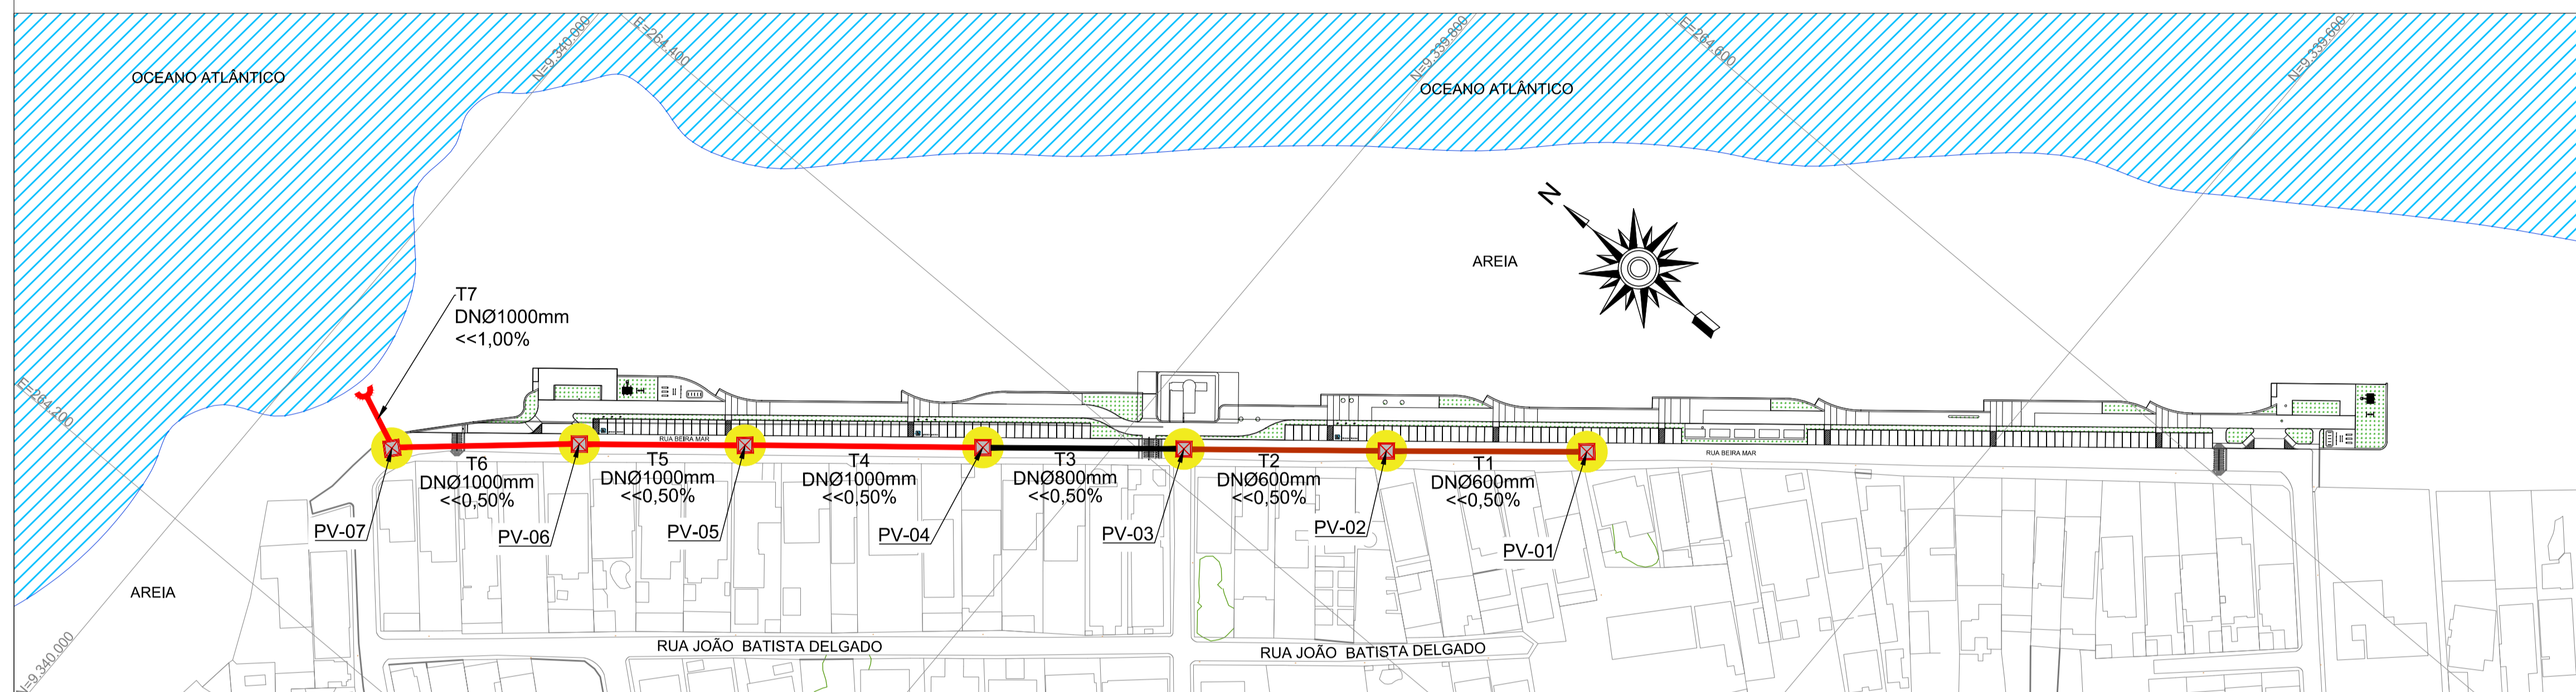

PERFIL EIXO GALERIA

ESCALA: 1/750

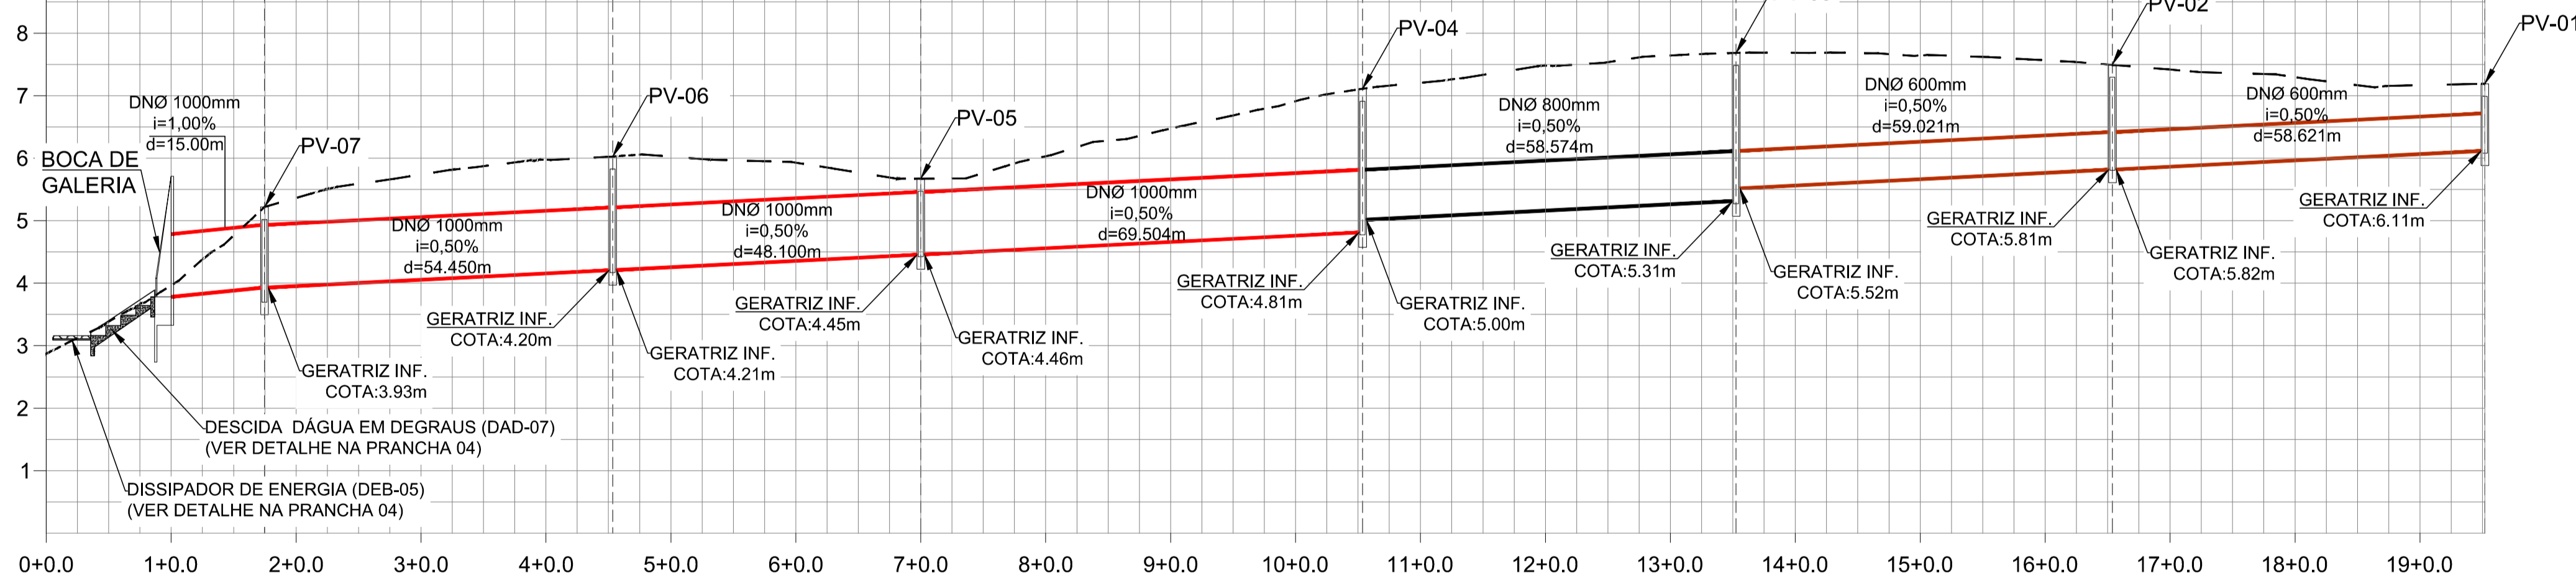

PREFEITURA DE PARNAMIRIM

SECRETARIA MUNICIPAL DE OBRAS PÚBLICAS  
RUA TENENTE PEDRO RUFINO DOS SANTOS, 742  
MONTE CASTELO, PARNAMIRIM/RN  
CEP: 59149-160 - FONE: 084 3645-5654  
PREFEITO: ROSANO TAVEIRA  
SECRETÁRIO: JOÃO ALBERICO FERNANDES DA ROCHA JUNIOR

Responsável Técnico:

PROJETO:

ESTUDO E SOLUÇÃO DE DRENAGEM DE ÁGUAS PLUVIAIS DA AVENIDA BEIRA MAR

ENDEREÇO:

AVENIDA BEIRA MAR, S/N, PIRANGI DO NORTE, PARNAMIRIM/RN

CONTEÚDO:

PLANTA BAIXA E PERFIL LONGITUDINAL DA GALERIA PROJETADA

ESCALA:

1:1.250

DATA:

OUTUBRO/2019

DESENHO:

IVENS SÁTIRO

É proibido, na forma da lei Nº 9610 art. 29 do código penal, quaisquer modificações, bem como a reprodução total ou parcial deste projeto sem a prévia e expressa autorização dos arquitetos

03/04