



DETALHE - PRANCHAS PARA ABDOMINAL:

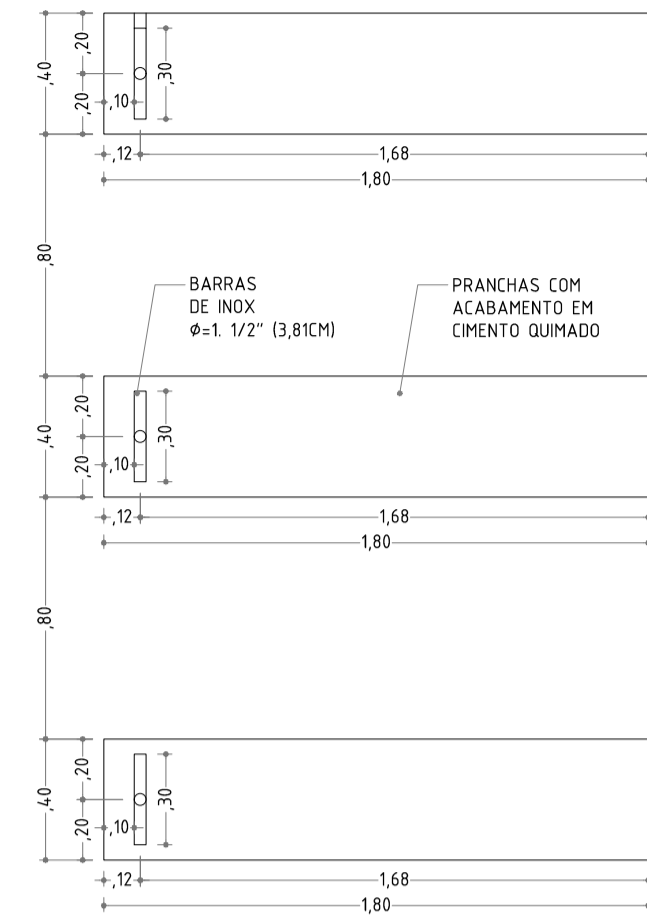


PLANTA BAIXA - PRANCHAS PARA ABDOMINAL
ESCALA:1/25

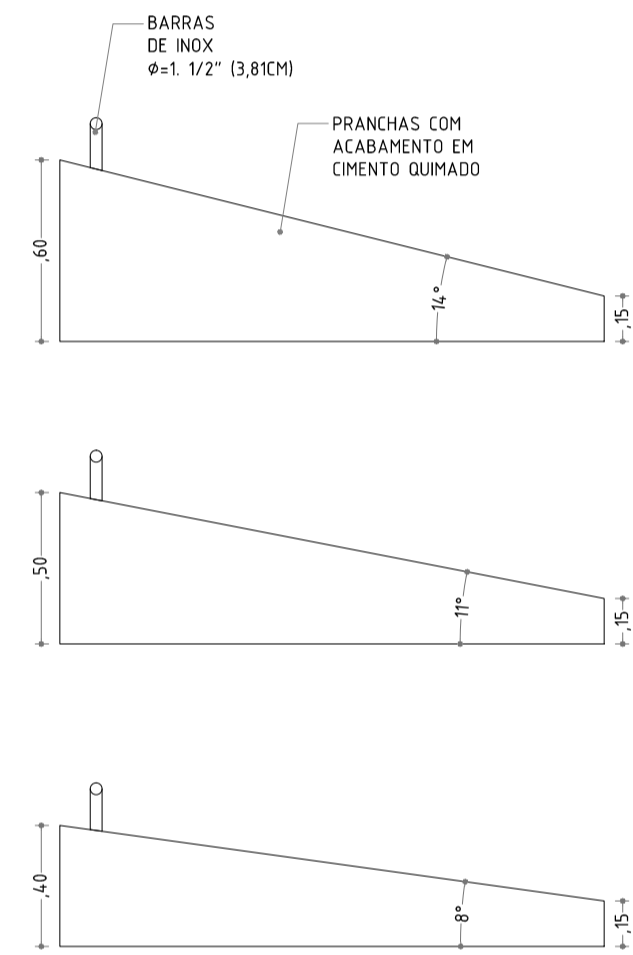


ELEVAÇÃO LATERAL - PRANCHAS PARA ABDOMINAL
ESCALA:1/25

DETALHE - BARRAS PARALELAS:

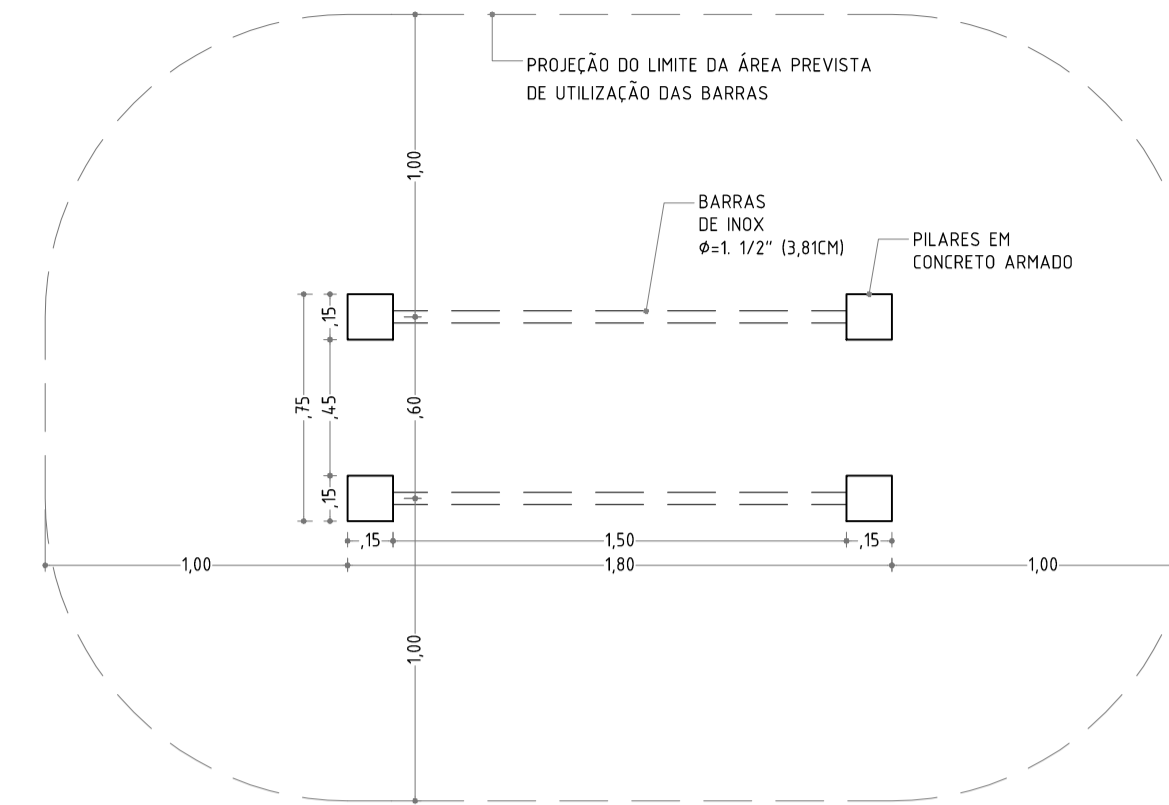


PLANTA BAIXA - BARRAS PARALELAS
ESCALA:1/25

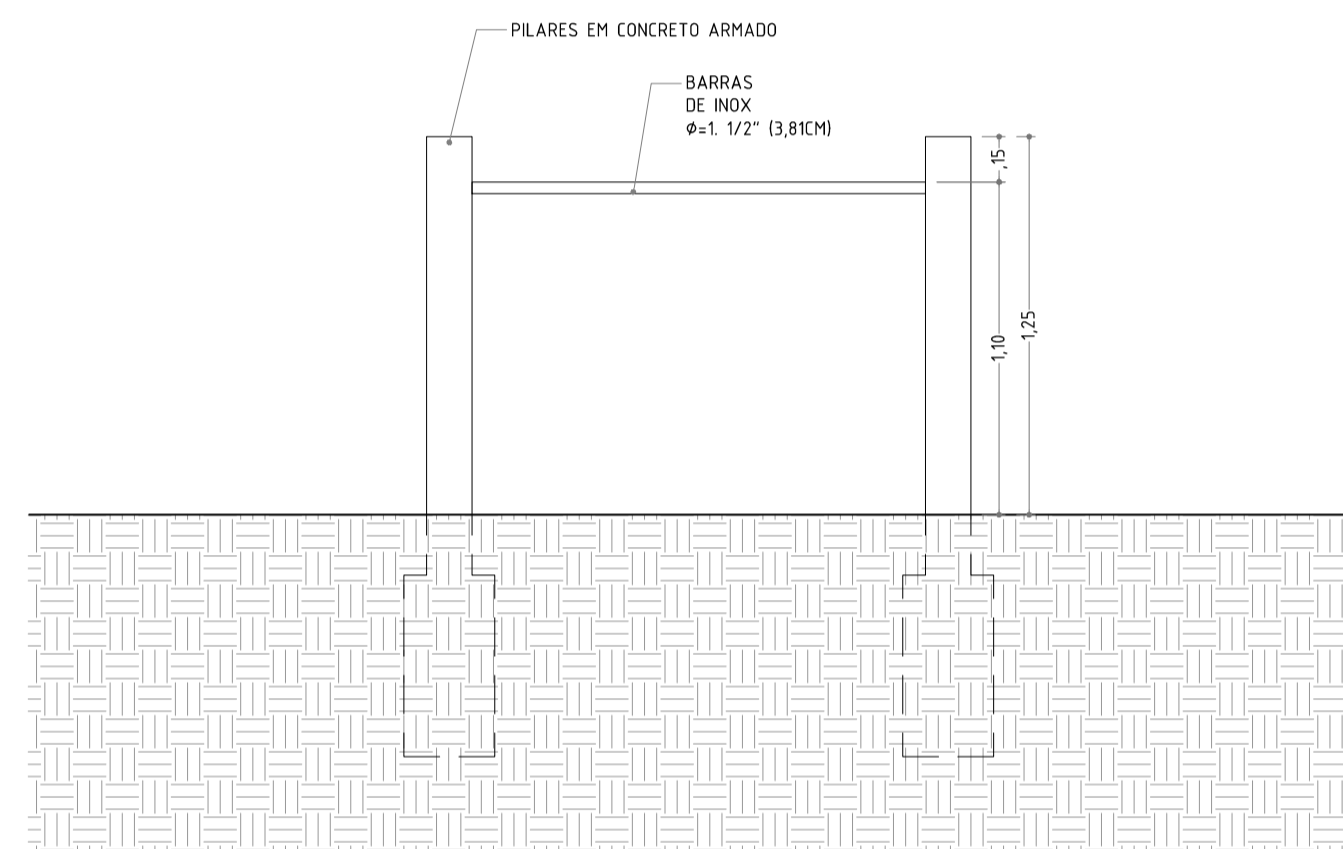


ELEVAÇÃO FRONTAL - BARRAS PARALELAS
ESCALA:1/25

DETALHE - JOGO DE BARRAS:

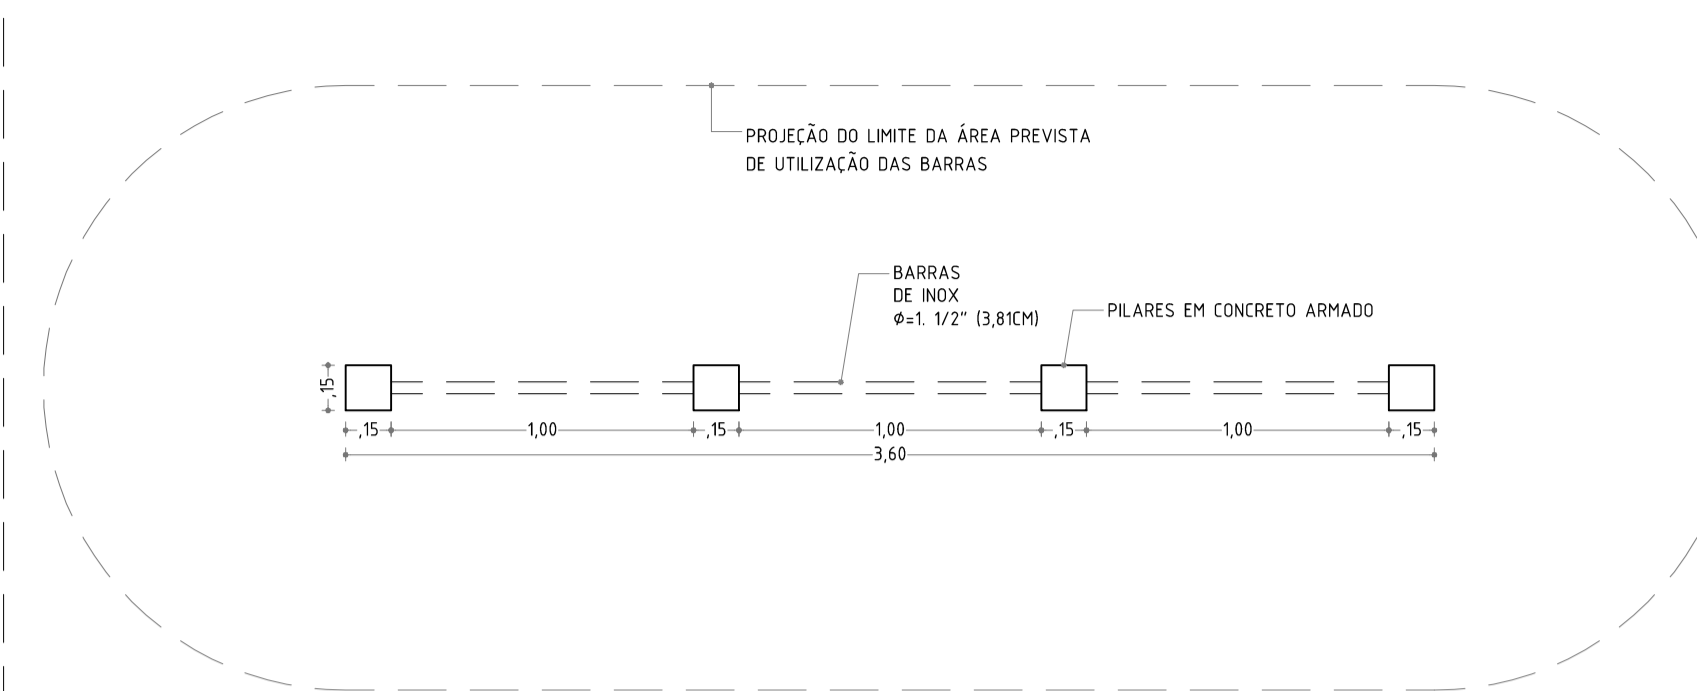


PLANTA BAIXA - JOGO DE BARRAS
ESCALA:1/25

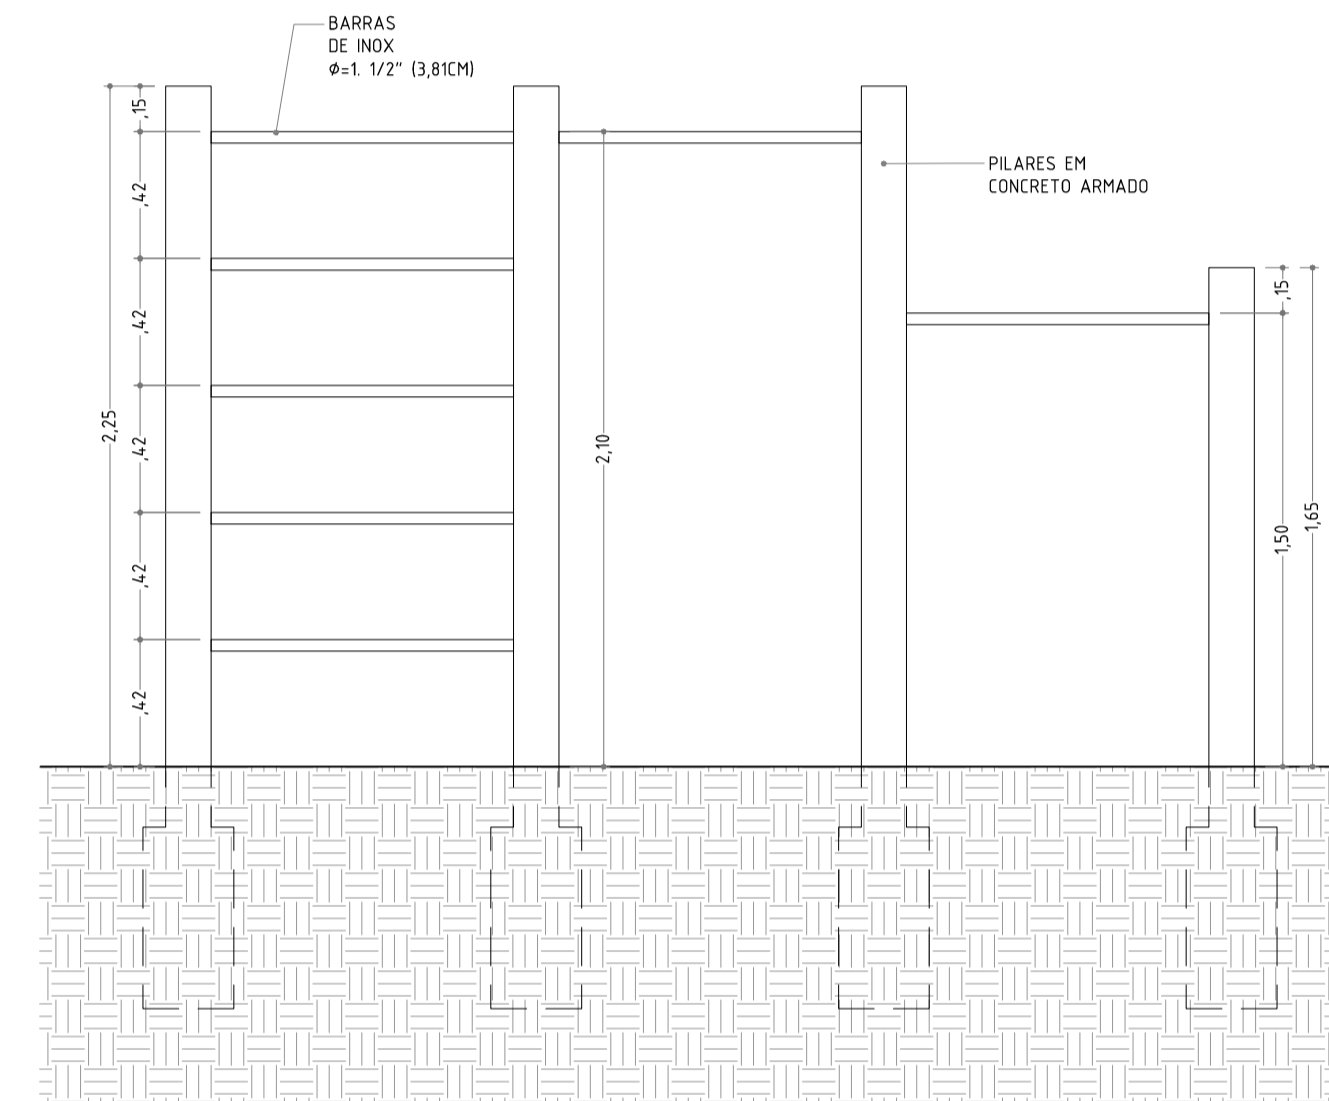


ELEVAÇÃO FRONTAL - JOGO DE BARRAS
ESCALA:1/25

DETALHE - BICICLETÁRIO:

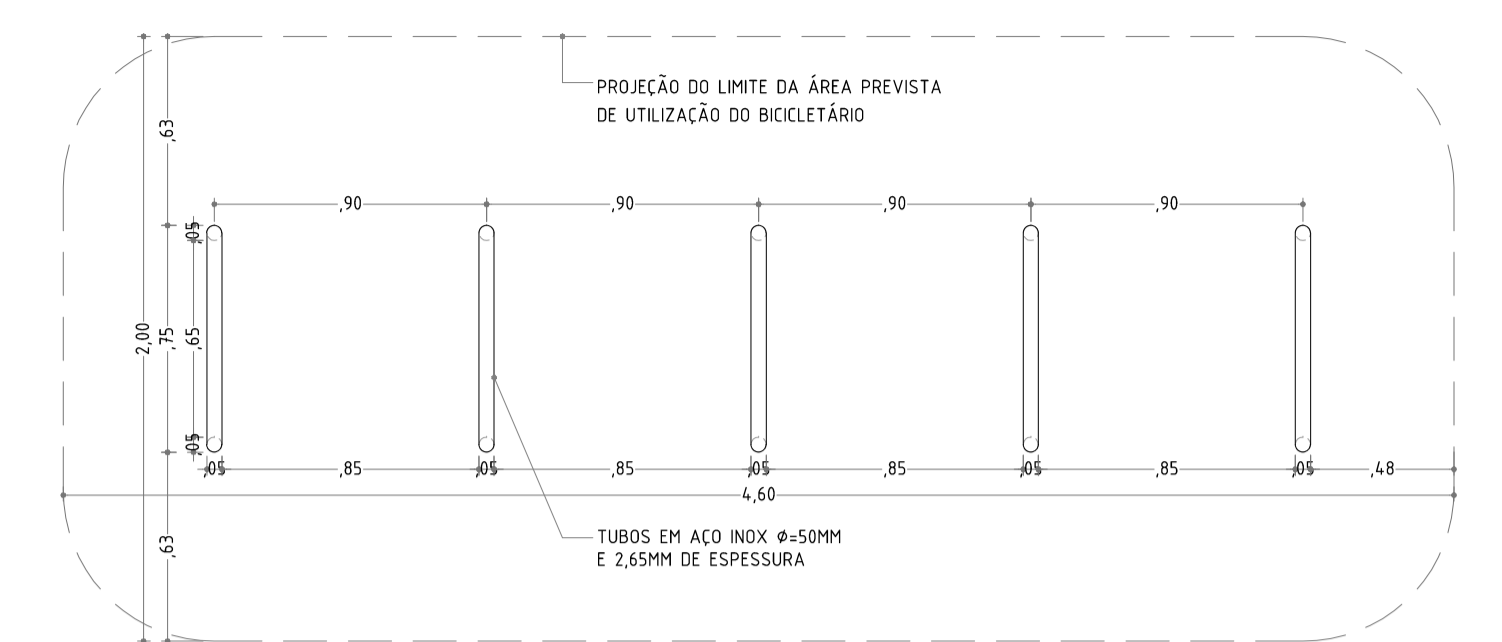

PLANTA BAIXA - BICICLETÁRIO
ESCALA:1/25

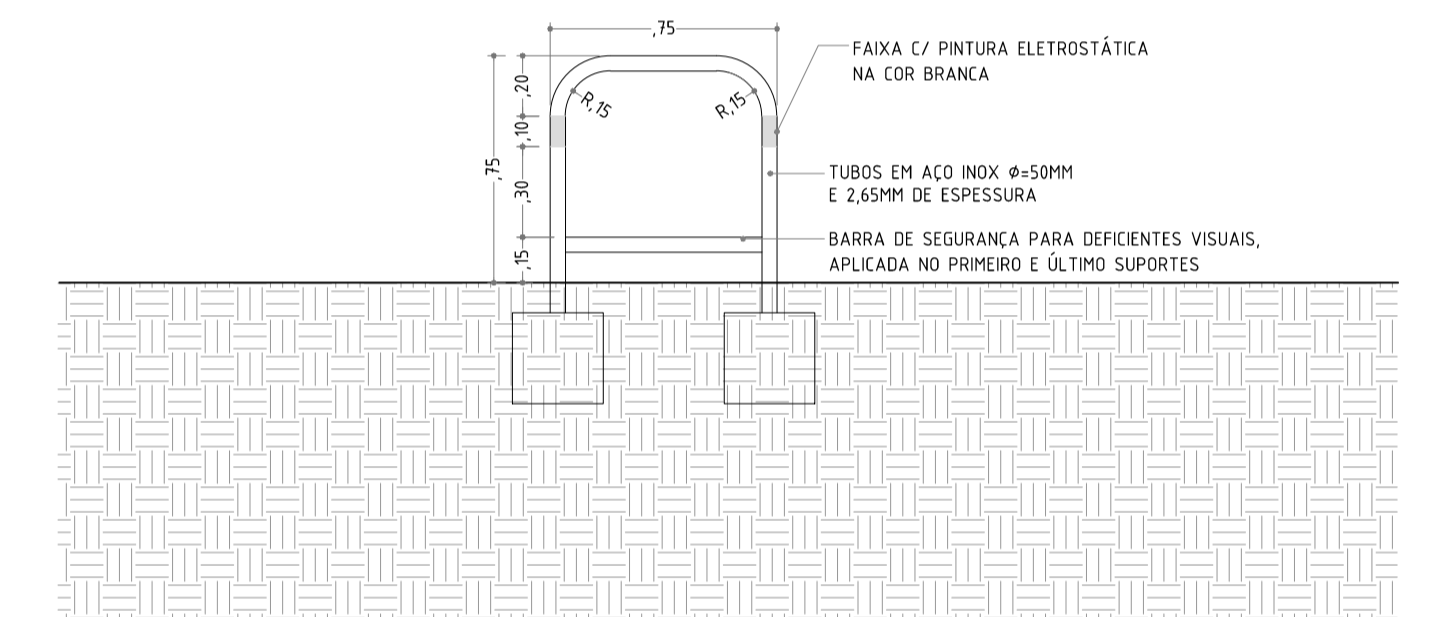

ELEVAÇÃO LATERAL - BICICLETÁRIO
ESCALA:1/25



SECRETARIA MUNICIPAL DE OBRAS PÚBLICAS
RUA TENENTE PEDRO RUIFOS DOS SANTOS, 142
MONTE CASTELO, PARNAMIRIM/RN
CEP 59450-00 - FONE: (54) 3643-5554
PREFEITO: ROSÁRIO TAVERA
SECRETÁRIO: FRANKLIN ALTEYV BRUNO WANDERLEY

ARQUITETOS:

Glênio Leilson Ferreira Lima
CAU/RN: A37968-9

PROJETO:

URBANIZAÇÃO DA ORLA DE PIRANGI DO NORTE

ENDEREÇO:

RUA BEIRA MAR, S/N, DISTRITO LITORAL, PRAIA DE PIRANGI DO NORTE - PARNAMIRIM/ RN

CONTEÚDO:

DETALHES ACADEMIA; BICICLETÁRIO;

ESCALA:

INDICADAS

DATA:

JUNHO/ 2017

DESENHO:

GLÊNIO LIMA

É proibido, na forma da lei Nº 9610 art. 29 do código penal, quaisquer modificações, bem como a reprodução total ou parcial deste projeto sem a prévia e expressa autorização dos arquitetos