


Rua das Magnólias

ELEVÇÃO A - FRONTAL

ELEVÇÃO B - LATERAL

PLANTA DE COBERTURA

ESCALA 1/50

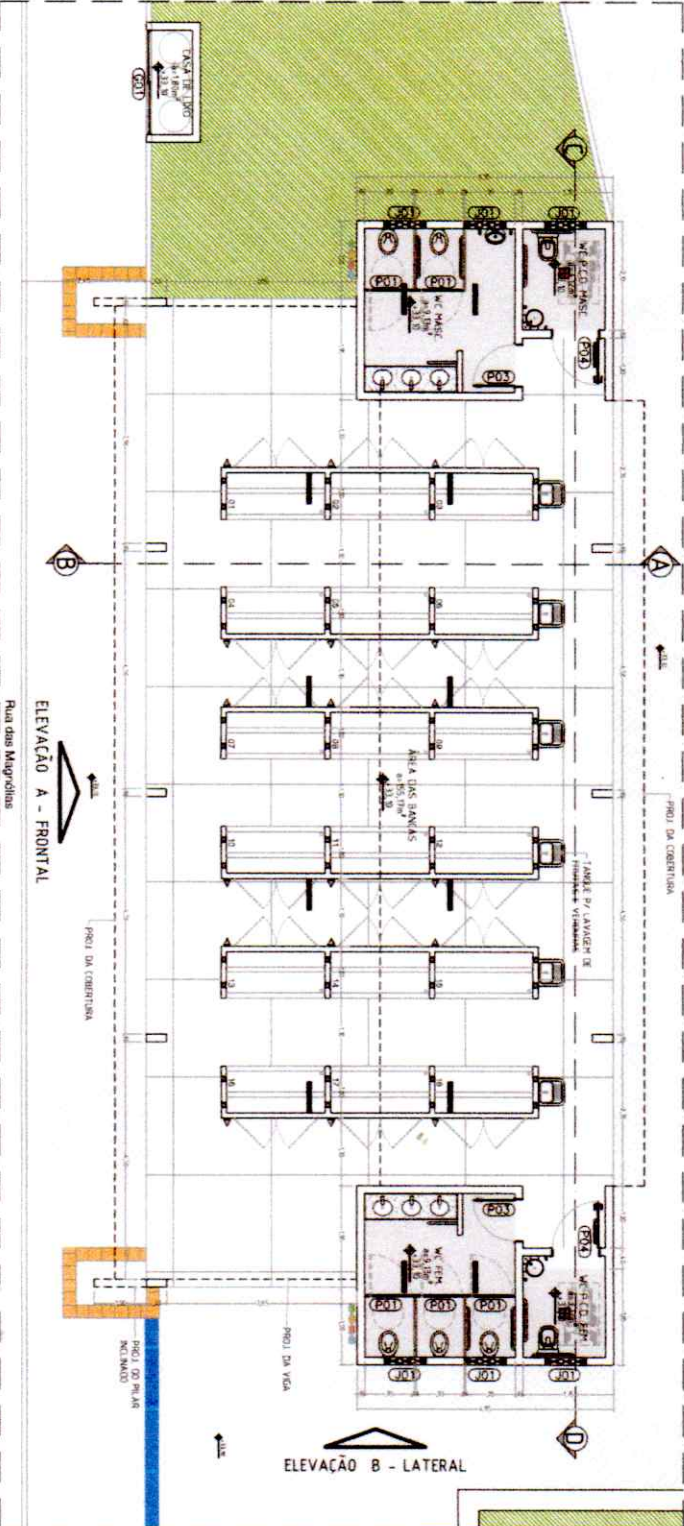

Rua das Magnólias

ELEVÇÃO A - FRONTAL

ELEVÇÃO B - LATERAL

PLANTA F

PAVIMENTO TERREO

ESCALA 1/50

QUADRO DE ÁREAS

ITEM	DESCRIÇÃO	ÁREA CONSTRUIDA (m²)	ÁREA TOTAL (m²)
1	ÁREA CONSTRUIDA	10.500	10.500
2	ÁREA TOTAL	10.500	10.500

QUADRO DE ESCALADRIAS - PORTAS


ITEM	QUANTIDADE	ESPECIFICAÇÃO
01	1	PORTA DE ALUMÍNIO ENVIDRAÇADA 2,10x2,10
02	1	PORTA DE ALUMÍNIO ENVIDRAÇADA 2,10x2,10
QUADRO DE ESCALADRIAS - JANELAS

ITEM	QUANTIDADE	ESPECIFICAÇÃO
01	1	JANELA DE ALUMÍNIO ENVIDRAÇADA 1,20x1,20
02	1	JANELA DE ALUMÍNIO ENVIDRAÇADA 1,20x1,20
COMENTÁRIOS - PONTOS ELÉTRICOS

- 1 - PONTO ELÉTRICO NA SALA DE ESPERA.
- 2 - PONTO ELÉTRICO NA SALA DE ESPERA.
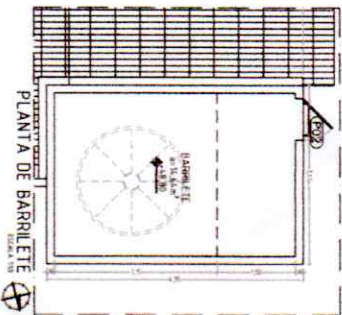

PLANTA DE BARRILETE

ESCALA 1/50

ÁREA DAS BANCAS



SECRETARIA MUNICIPAL DE OBRAS
CONSTRUÇÃO DE MERCADO PÚBLICO NO BAIRRO DA COOPHAB
 COOPHAB - PARANAÍBA/MS

PROJETO DE ARQUITETURA: [Signature]
 PROJETO DE ESTRUTURA: [Signature]

PROJETO DE PAVIMENTO: [Signature]

PROJETO DE INSTALAÇÃO ELÉTRICA: [Signature]

PROJETO DE INSTALAÇÃO HÍDRICA: [Signature]

PROJETO DE INSTALAÇÃO DE GÁS: [Signature]

PROJETO DE INSTALAÇÃO DE SANEAMENTO: [Signature]

PROJETO DE INSTALAÇÃO DE VENTILAÇÃO: [Signature]

PROJETO DE INSTALAÇÃO DE AQUECIMENTO: [Signature]

PROJETO DE INSTALAÇÃO DE ILUMINAÇÃO: [Signature]

PROJETO DE INSTALAÇÃO DE SEGURANÇA: [Signature]

PROJETO DE INSTALAÇÃO DE SINALIZAÇÃO: [Signature]

PROJETO DE INSTALAÇÃO DE PINTURA: [Signature]

PROJETO DE INSTALAÇÃO DE MOBILIÁRIO: [Signature]

PROJETO DE INSTALAÇÃO DE PLANTAS: [Signature]

PROJETO DE INSTALAÇÃO DE OUTROS: [Signature]

SECRETARIA MUNICIPAL DE OBRAS
CONSTRUÇÃO DE MERCADO PÚBLICO NO BAIRRO DA COOPHAB
 COOPHAB - PARANAÍBA/MS

PROJETO DE ARQUITETURA: [Signature]
 PROJETO DE ESTRUTURA: [Signature]

PROJETO DE PAVIMENTO: [Signature]

PROJETO DE INSTALAÇÃO ELÉTRICA: [Signature]

PROJETO DE INSTALAÇÃO HÍDRICA: [Signature]

PROJETO DE INSTALAÇÃO DE GÁS: [Signature]

PROJETO DE INSTALAÇÃO DE SANEAMENTO: [Signature]

PROJETO DE INSTALAÇÃO DE VENTILAÇÃO: [Signature]

PROJETO DE INSTALAÇÃO DE AQUECIMENTO: [Signature]

PROJETO DE INSTALAÇÃO DE ILUMINAÇÃO: [Signature]

PROJETO DE INSTALAÇÃO DE SEGURANÇA: [Signature]

PROJETO DE INSTALAÇÃO DE SINALIZAÇÃO: [Signature]


PROJETO DE INSTALAÇÃO DE PINTURA: [Signature]

PROJETO DE INSTALAÇÃO DE MOBILIÁRIO: [Signature]


PROJETO DE INSTALAÇÃO DE PLANTAS: [Signature]

PROJETO DE INSTALAÇÃO DE OUTROS: [Signature]


02 / 05

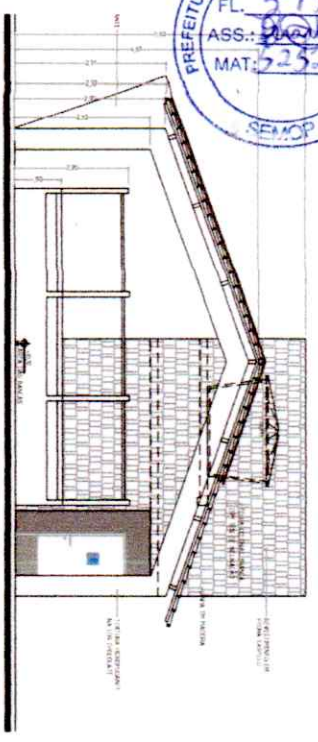


CORTE A-B
ESCALA 1:20

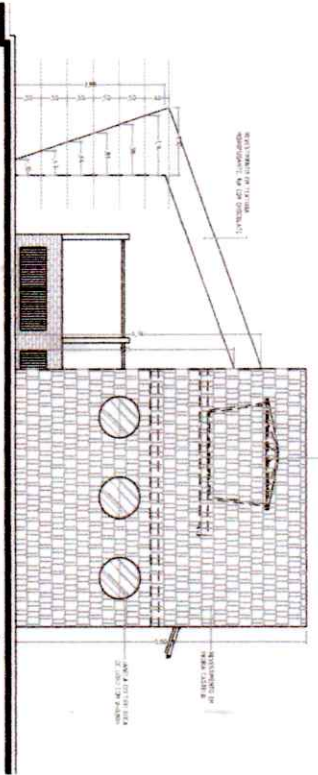

ELEVACÃO B - LATERAL
ESCALA 1:20


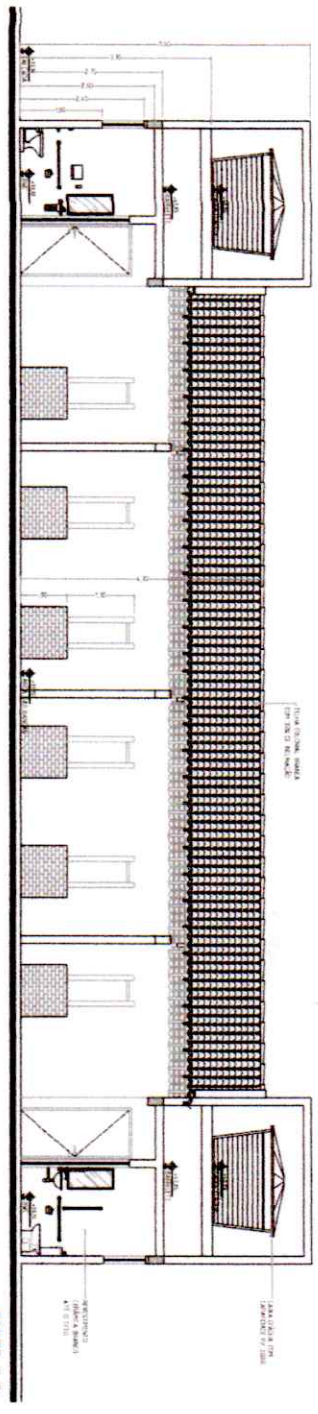


CORTE C-D
ESCALA 1:20

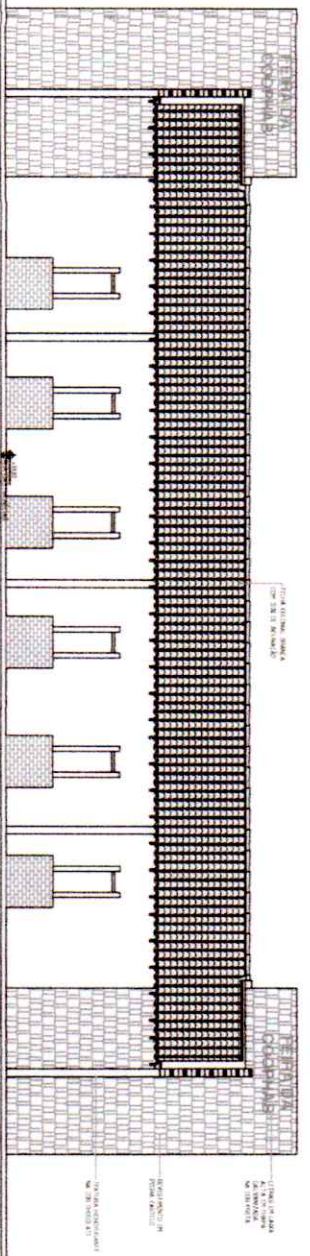


ELEVACÃO A - FRONTAL
ESCALA 1:20


DETALHE DAS BANCAS DE FRUITA

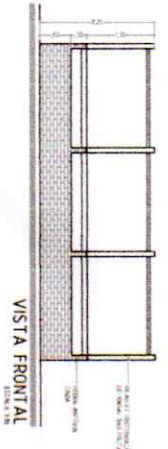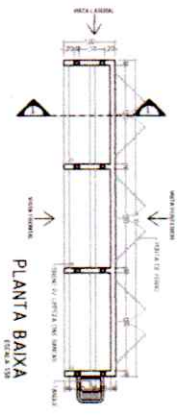


VISTA LATERAL
ESCALA 1:10

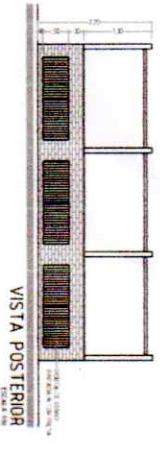

VISTA POSTERIOR
ESCALA 1:10

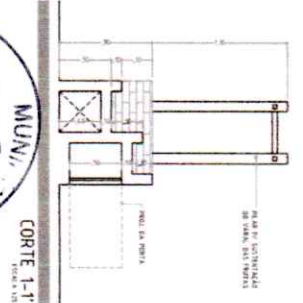

CORTE 1-1''
ESCALA 1:10

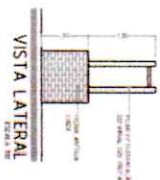

VISTA LATERAL
ESCALA 1:10




MUNICÍPIO DE PARANAÍBA
 PREFEITURA MUNICIPAL DE PARANAÍBA
 SECRETARIA MUNICIPAL DE OBRAS PÚBLICAS
 CONSTRUÇÃO DE MERCADO PÚBLICO
 NO BARRIO DA COOPHAB
 PROJETO DE ARQUITETURA
 EXECUÇÃO DE OBRAS
 Nº 03 / 05
 DATA: MARÇO / 2017
 SITIO:



**PORTA PARA INSTALAÇÃO EM
SANITÁRIOS E VESTIÁRIOS ACESSÍVEIS**




- RECOMENDAÇÃO PARA A PORTA:
- A FICAR SAZUADA PARA PERMITIR MANEIO DE SUA ABERTURA NA POSIÇÃO DE FECHADA.
 - DOBRAR O PAINEL PARA O LADO DA ABERTURA, COM O CONTROLO DA ABERTURA NA POSIÇÃO DE FECHADA.
 - AS TIRAS DE PAINEL DEVERÃO TER UM ALTO DE 100MM.
 - OS QUADROS E PAINEL DA PORTA DEVERÃO SER IDENTIFICADOS POR UMA SINALIZAÇÃO.
 - A SINALIZAÇÃO DEVERÁ TER UM ALTO DE 140MM E SER IDENTIFICADA POR UM PAINEL DE 140MM X 140MM.

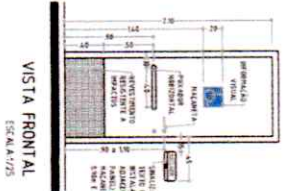




**BACIA SANITÁRIA - BARRAS DE APOIO
LATERAL E DE FUNDO**

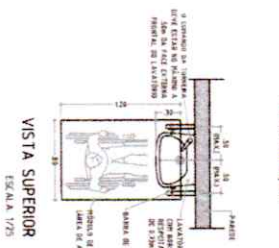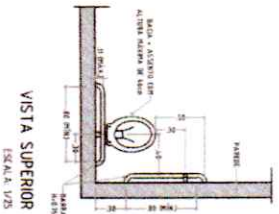


ALTURAS RECOMENDADAS PARA OS ACESSÓRIOS

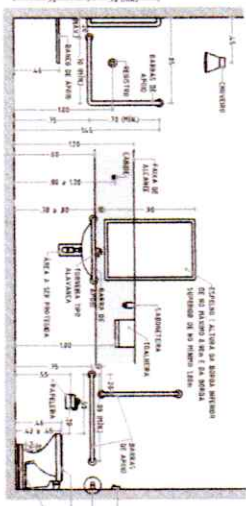

SINALIZAÇÃO TÁTIL - EXEMPLO

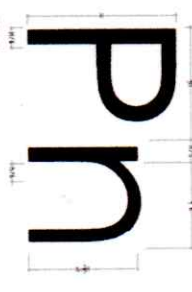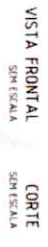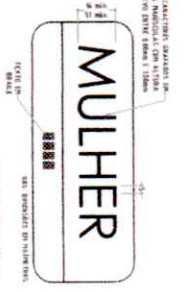


CELA BRAILLE

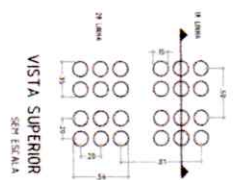


EMPUNHADURA DE CORRIMÃO - EXEMPLO



SINALIZAÇÃO TÁTIL DE CORRIMÃOS

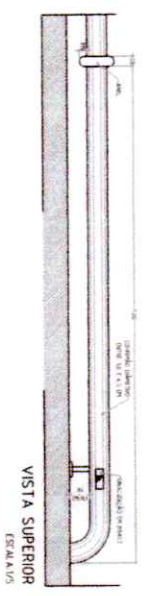


ESCALADA - DETALHE SINALIZAÇÃO VISUAL E CORRIMÃO

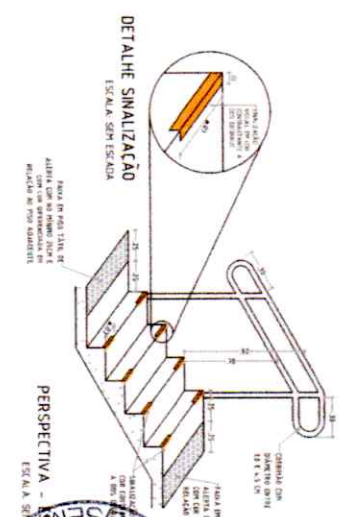


MUNICÍPIO DE PARANAÍBA
 FL. 810
 ASS: [Handwritten Name]
 MAT. 20/03

BARRAS DE APOIO

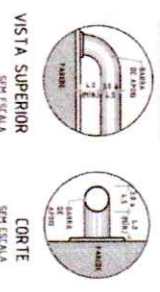


VISTA - GUIA DE BALIZAMENTO - RAMPAS

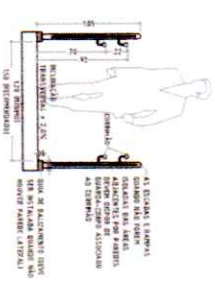

PREFEITURA MUNICIPAL DE PARANAÍBA
CONSTRUÇÃO DE MERCADO PÚBLICO NO BAIRRO DA COPIAÍBA
 PROJETO DE ARQUITETURA
 DETALHE DE ACESSIBILIDADE 01


ESCALA: 1/25
 DATA: 20/03
 AUTORA: [Handwritten Name]
 PROJETO: [Handwritten Name]

Nº: 04 / 05

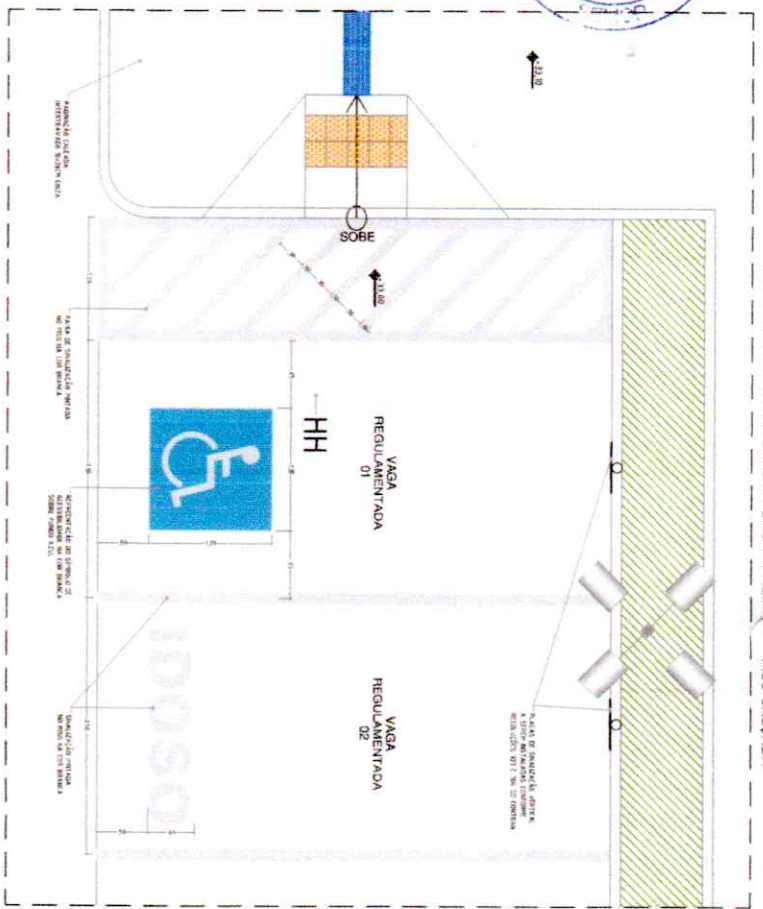


PLANTA BAIXA - VAGAS REGULAMENTADAS
ESCALA 1/25


SINALIZAÇÃO TÁTIL DE ALERTA EM OBSTÁCULOS SUSPENSOS

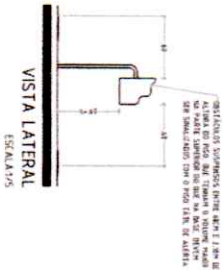


SINALIZAÇÃO TÁTIL DIRECIONAL MODULAÇÃO DO PISO

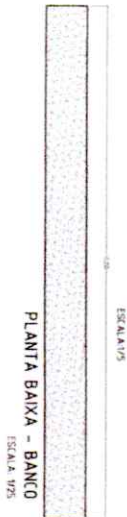





SINALIZAÇÃO TÁTIL DE ALERTA MODULAÇÃO DO PISO

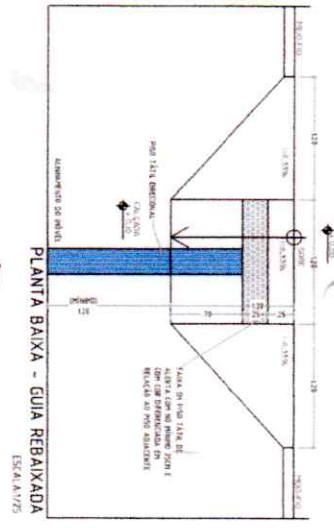

PERSPECTIVA - GUIA REBAIXADA ESCALA SEM ESCADA

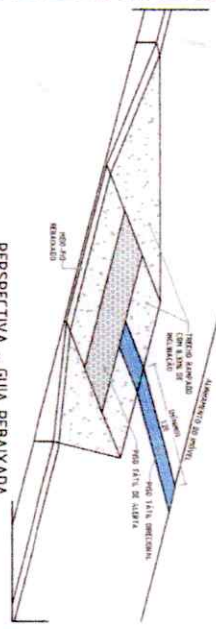

DETALHE - CASA DO LIXO: ESCALA 1/25

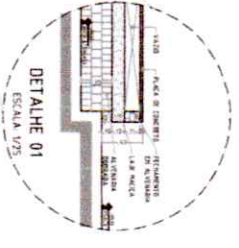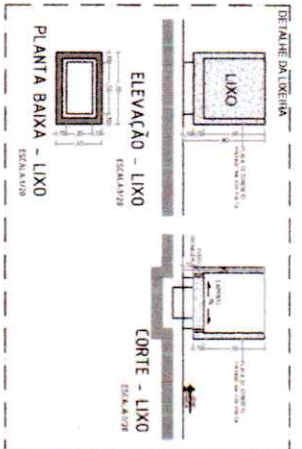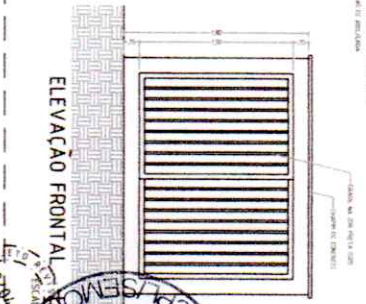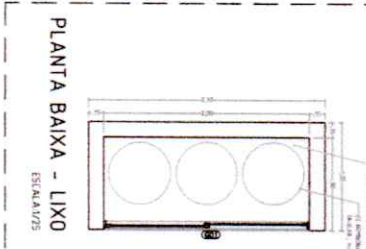

SECRETARIA MUNICIPAL DE OBRAS PÚBLICAS
 PREFEITURA MUNICIPAL DE PARNAMIRIM
CONSTRUÇÃO DE MERCADO PÚBLICO NO BAIRRO DA TOPHAB
 ATENÇÃO: ELZA BRAND, COT. RESERVA DAS BRUNAS, S/N, PARQUE DAS BRUNAS, CORONEL PARNAMIRIM - PE
 ATENDIMENTO: 08h às 18h
 ATENDIMENTO: 08h às 18h
 ENDEREÇO: MARCO 7, 2021 - SÍTIO MARCO
 Nº 05 / 05

MUNICIPALIDADE DE PARNAMIRIM
 MAT. 52623
 ASS. 0000
 FL. 359