

PLANTA DE SITUAÇÃO
 ESCALA 1:500



PLANTA BAIXA - ÁREA DE INTERVENÇÃO
 ESCALA 1:50

LEGENDA

LEGENDA	DESCRIÇÃO	COMENTÁRIOS
(Green circle)	ÁREA DE BAIXA	
(Pink circle)	ÁREA DE INTERVENÇÃO	
(Blue circle)	ÁREA DE SERVIÇOS	
(Yellow circle)	ÁREA DE ESTACIONAMENTO	
(Red circle)	ÁREA DE CIRCULAÇÃO	
(Black circle)	ÁREA DE SERVIÇOS DE MANUTENÇÃO	
(White circle)	ÁREA DE SERVIÇOS DE MANUTENÇÃO	
(Blue square)	ÁREA DE SERVIÇOS DE MANUTENÇÃO	
(Red square)	ÁREA DE SERVIÇOS DE MANUTENÇÃO	
(Black square)	ÁREA DE SERVIÇOS DE MANUTENÇÃO	

QUADRO DE ÁREAS

ÁREA	DESCRIÇÃO	ÁREA (m²)	PERCENTUAL
ÁREA DE BAIXA			
ÁREA DE INTERVENÇÃO			
ÁREA DE SERVIÇOS			
ÁREA DE ESTACIONAMENTO			
ÁREA DE CIRCULAÇÃO			
ÁREA DE SERVIÇOS DE MANUTENÇÃO			
ÁREA DE SERVIÇOS DE MANUTENÇÃO			
ÁREA DE SERVIÇOS DE MANUTENÇÃO			

MUNICÍPIO DE PARANATUBA
 SECRETARIA DE PLANEJAMENTO
 CONSTRUÇÃO DE MERCADO PÚBLICO NO BARRIO DE CAUAPIRANGA

PROJETO DE ARQUITETURA
 PLANTA DE SITUAÇÃO E PLANTA BAIXA - ÁREA DE INTERVENÇÃO, QUADRO DE ÁREAS
 Nº 01 / 05

MUNICÍPIO DE PARANATUBA
 CPT/SEMPOR
 FL. 355
 ASS. BIA
 MAT. 52523

LEGENDA - PISO ACESIBILIDADE

COR	DESCRIÇÃO
(Blue)	PISO ACESIBILIDADE
(Green)	PISO ACESIBILIDADE
(Yellow)	PISO ACESIBILIDADE
(Red)	PISO ACESIBILIDADE
(Black)	PISO ACESIBILIDADE

PRESCRIÇÕES URBANÍSTICAS

USO	ZONA	CARÁTER
COMERCIAL	ZONA URBANA	COMERCIAL

OBRAS DE RECONSTRUÇÃO DE EDIFÍCIOS EXISTENTES, RECONSTRUÇÃO DE EDIFÍCIOS DEBILITADOS E RECONSTRUÇÃO DE EDIFÍCIOS DEBILITADOS EM BARRACOS E ESTABECIMENTOS DEBILITADOS. OBRAS DE RECONSTRUÇÃO DE EDIFÍCIOS DEBILITADOS EM BARRACOS E ESTABECIMENTOS DEBILITADOS. OBRAS DE RECONSTRUÇÃO DE EDIFÍCIOS DEBILITADOS EM BARRACOS E ESTABECIMENTOS DEBILITADOS.

QUADRO DE ÁREAS

ITEM	ÁREA CONSTRUIDA (M ²)	ÁREA TOTAL (M ²)
1.0	10.000,00	10.000,00
2.0	10.000,00	20.000,00

QUADRO DE ESQUADRIAS - PORTAS

ITEM	QUANTIDADE	ESPECIFICAÇÃO
1.0	01	PORTA DE ALUMÍNIO BRANCO COM VIDRO
2.0	01	PORTA DE ALUMÍNIO BRANCO COM VIDRO

QUADRO DE ESQUADRIAS - JANELAS

ITEM	QUANTIDADE	ESPECIFICAÇÃO
1.0	01	JANELA DE ALUMÍNIO BRANCO COM VIDRO
2.0	01	JANELA DE ALUMÍNIO BRANCO COM VIDRO

ÁREA DE PISO


ITEM	ÁREA DE PISO (M ²)
1.0	10.000,00
2.0	10.000,00

LEGENDA - PISO ACESSIBILIDADE


ÍCONE	ESPECIFICAÇÃO
[Ícone]	PISO DE ALUMÍNIO BRANCO COM VIDRO
[Ícone]	PISO DE ALUMÍNIO BRANCO COM VIDRO



SECRETARIA MUNICIPAL DE OBRAS PÚBLICAS
 PREFEITURA DE PARANÁ
CONSTRUÇÃO DE MERCADO PÚBLICO NO BAIRRO DE CA JUPIRANGA
 RUA GILBERTO ROBERTO DÔMES, S/Nº, CAJUPIRANGA - PARANÁ/PR
 PLANTA DE COBERTURA PLANTA BAIXA PAVIMENTO TÉRREO QUADRO DE ÁREAS
 DATA: 02/05/2011
 02 / 05

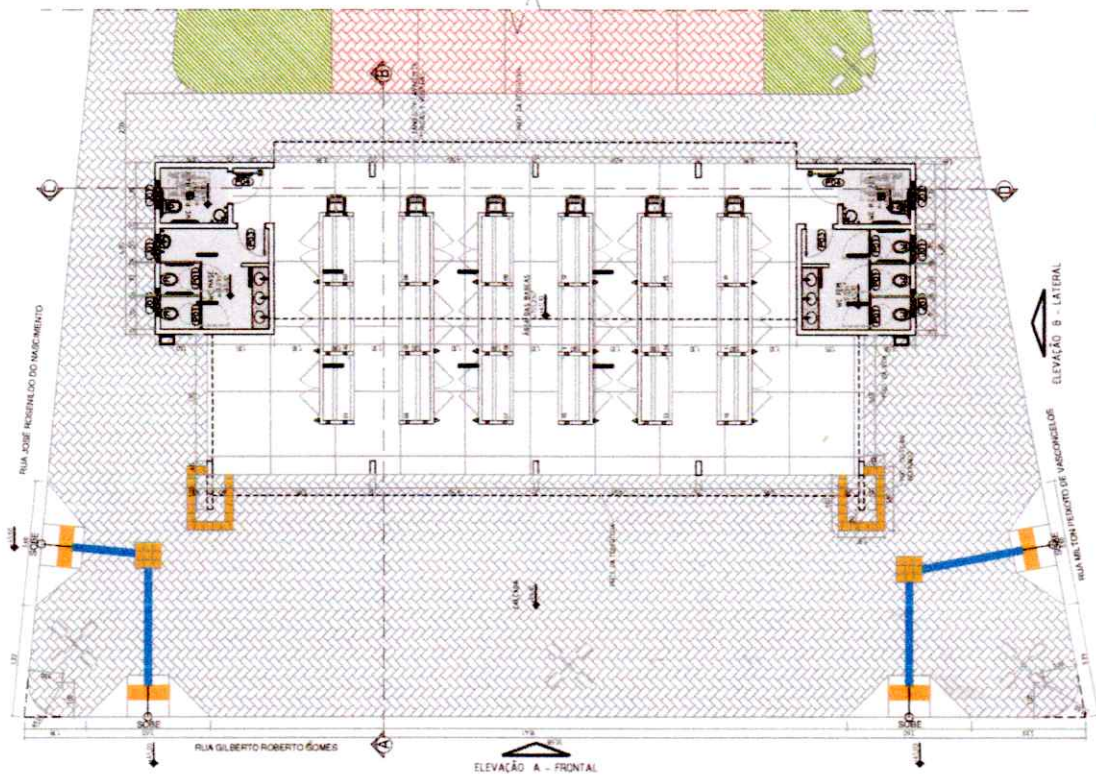


PLANTA BAIXA PAVIMENTO TÉRREO
 ESCALA 1:50
 DATA: 02/05/2011

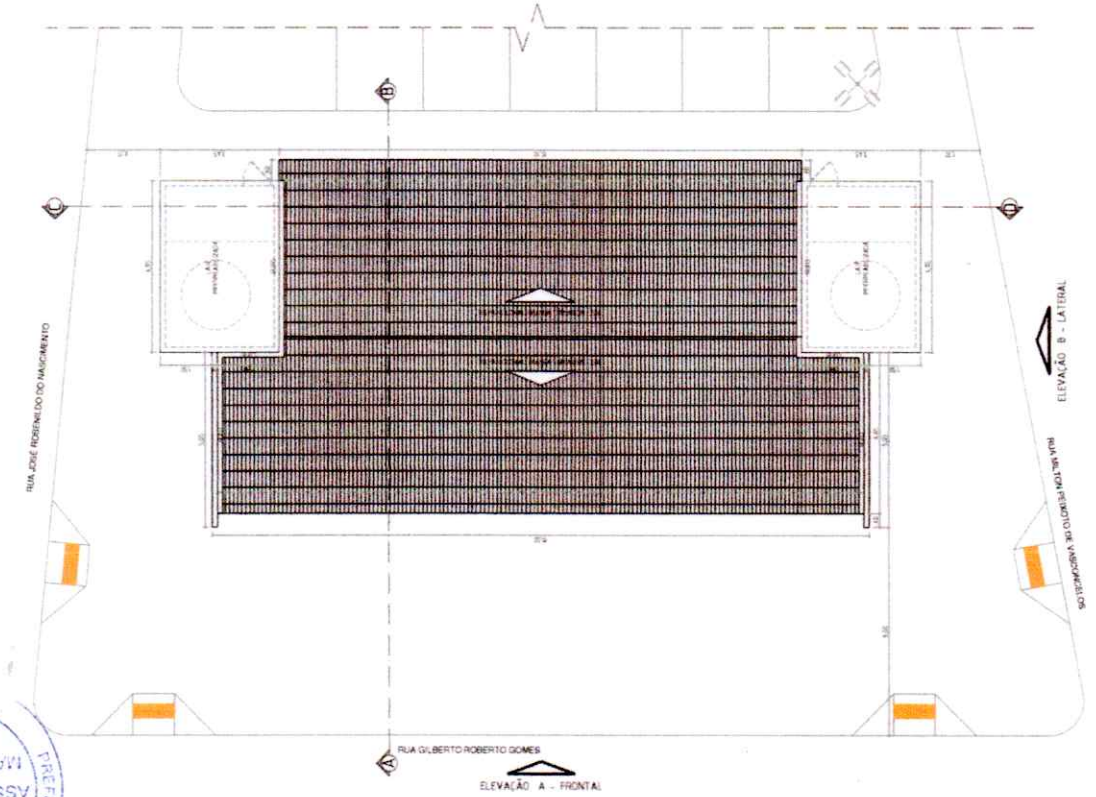


PLANTA DE COBERTURA
 ESCALA 1:50
 DATA: 02/05/2011




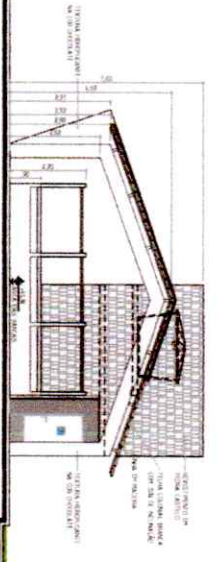


CORTE A-B
ESCALA 1/20

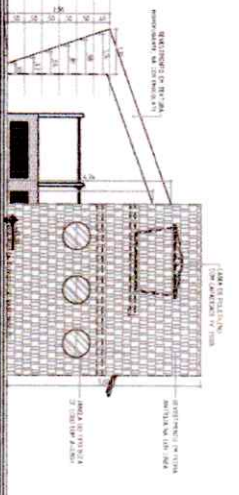


CORTE C-D
ESCALA 1/20

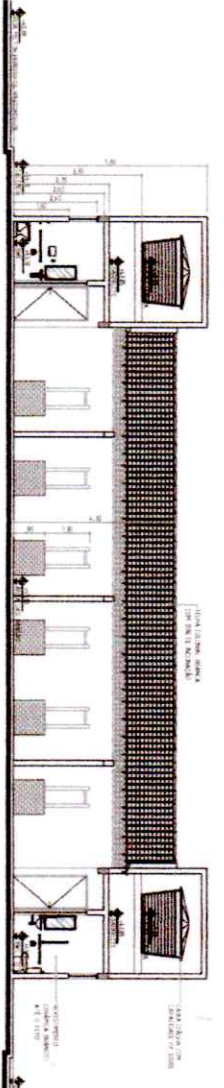


CORTE 1-1''
ESCALA 1/20

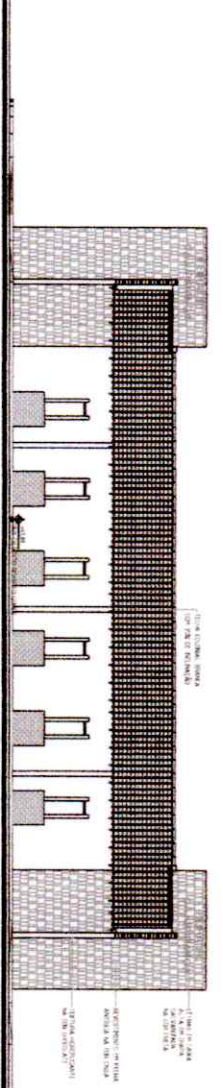


ELEVACAO A - FRONTAL
ESCALA 1/20

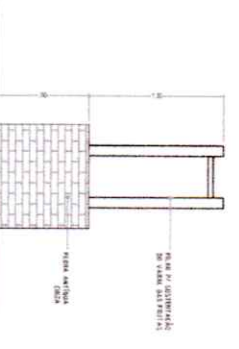

VISTA LATERAL
ESCALA 1/20

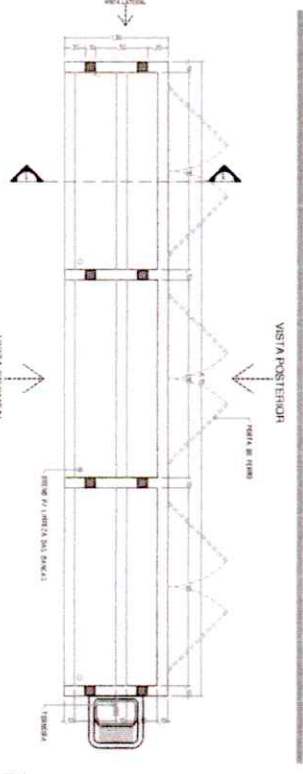

DETALHE DAS BANCAS DE FRUTA
ESCALA 1/20

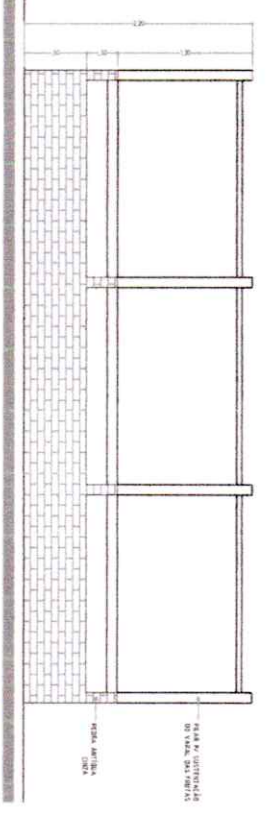

VISTA FRONTAL
ESCALA 1/20

PLANTA BAIXA
ESCALA 1/20

VISTA LATERAL

VISTA POSTERIOR

VISTA FRONTAL

SETERIA MUNICIPAL DE OBRAS PUBLICAS

PROFESSORA DE PARANAIBA

CONSTRUCAO DE MERCADO PÚBLICO NO BAIRRO DE CAJUPIRANGA

BAIRRO: CAJUPIRANGA, S/N, CAJUPIRANGA - PARANAIBA/MS

PROJETO: CORTE DE ELEVACAO A - FRONTAL, ELEVACAO B - LATERAL, DETALHE DAS BANCAS DE FRUTA, PLANTA BAIXA, VISTA LATERAL, VISTA FRONTAL

DATA: 20/07/2021

ASSINATURA: [Signature]

CP/SEMOP






MUNICÍPIO DE PARANAIBA/MS

FL. 359

ASS. 5

MAT. 5233

03 /05

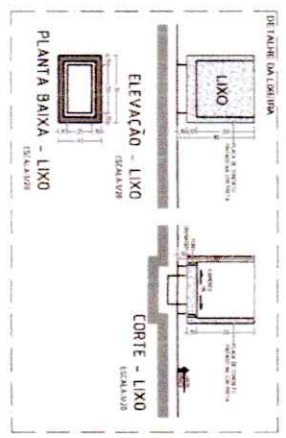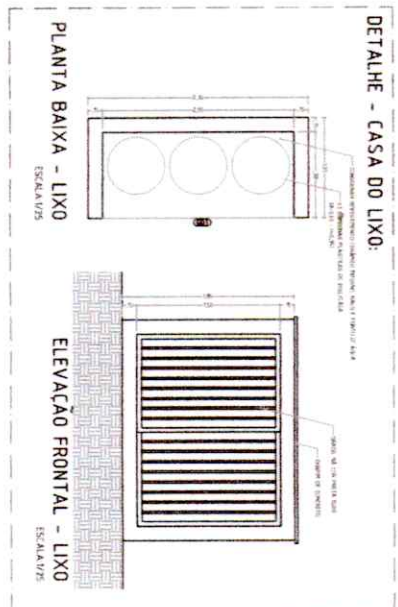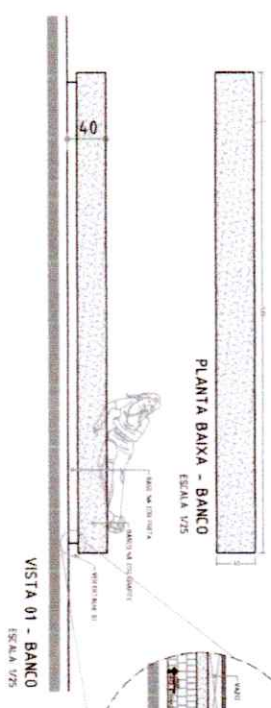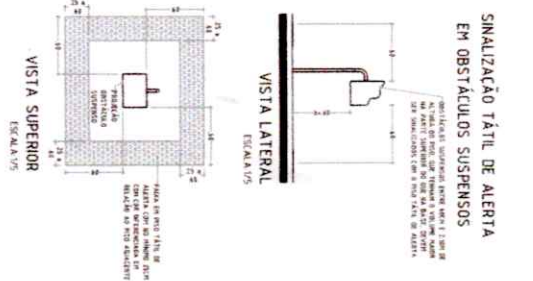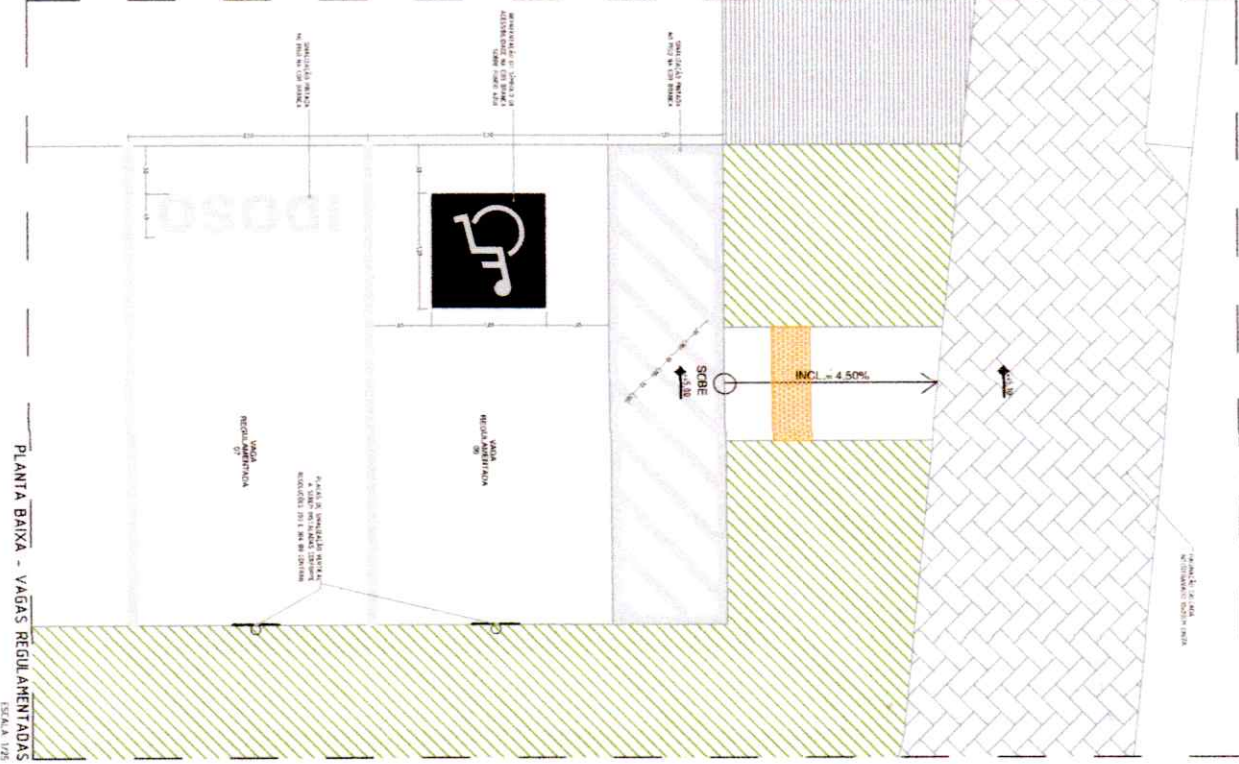

SECRETARIA MUNICIPAL DE OBRAS PÚBLICAS
 PREFEITURA MUNICIPAL DE PARANAMIRIM
 CONSTRUÇÃO DE MERCADO PÚBLICO NO BARRIO DE CALIFORNIA
 CALIFORNIA
 RUA SERRA MOREIRA, 1000 - CALIFORNIA - PARANAMIRIM - PE

PROJETO DE ARQUITETURA
 DATA: 10/01/2018
 HORARIO: 15:00
 LOCAL: CALIFORNIA

PROJETO DE ARQUITETURA
 DATA: 10/01/2018
 HORARIO: 15:00
 LOCAL: CALIFORNIA

PORTA PARA INSTALAÇÃO EM
 SANITÁRIOS E VESTIÁRIOS ACESSÍVEIS



RECOMENDADO PARA: SÍMBOLO INTERNACIONAL DE ACESSO


• A BACIA SANITÁRIA DEVE SER INSTALADA A DISTÂNCIA DE NOVE (9) METROS DA PORTA E DEVE TER O ESPAÇO EM FRENTE À PORTA LIVRE PARA O ACESSO.
 • O ESPAÇO EM FRENTE À PORTA DEVE SER LIVRE PARA O ACESSO.
 • A DISTÂNCIA ENTRE A BACIA SANITÁRIA E O ESPAÇO EM FRENTE À PORTA DEVE SER DE NOVE (9) METROS.
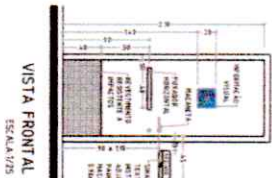

SÍMBOLO INTERNACIONAL DE ACESSO
 ESCALA 1/25




BACIA SANITÁRIA - BARRAS DE APOIO
 LATERAL E DE FUNDO

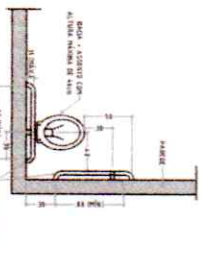

VISTA SUPERIOR
 ESCALA 1/25

LAVATÓRIO - ÁREA DE APROXIMAÇÃO

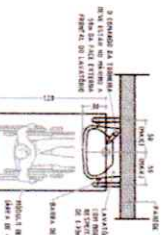

VISTA SUPERIOR
 ESCALA 1/25

SINALIZAÇÃO TÁTIL - EXEMPLO



VISTA FRONTAL
 SEM ESCALA


CORTE
 SEM ESCALA

DIMENSIONAMENTO DE LETRAS E NÚMEROS



• A ALTURA DA LETRA MINÚSCULA
 • A ALTURA DA LETRA MAIÚSCULA
 • A ALTURA DA LETRA NUMÉRICA

EMPUNHADURA DE CORRIMÃO - EXEMPLO

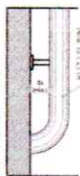


VISTA SUPERIOR
 SEM ESCALA

VISTA LATERAL
 SEM ESCALA

BARRAS DE APOIO




VISTA SUPERIOR
 SEM ESCALA

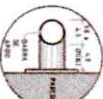

CORTE
 SEM ESCALA


CELA BRAILE

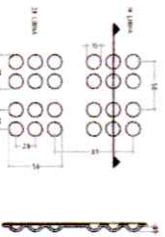

VISTA SUPERIOR
 SEM ESCALA


CORTE
 SEM ESCALA

LAVATÓRIO - ÁREA DE APROXIMAÇÃO

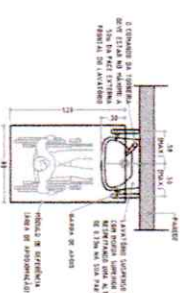

VISTA SUPERIOR
 ESCALA 1/25

BACIA COM CAIXA ACLOPADA - DETALHAMENTO DAS BARRAS

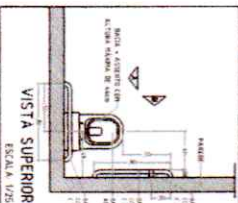

VISTA SUPERIOR
 ESCALA 1/25


VISTA B
 ESCALA 1/25

VISTA A
 ESCALA 1/25

SINALIZAÇÃO TÁTIL DE CORRIMÃOS




VISTA SUPERIOR
 ESCALA 1/25

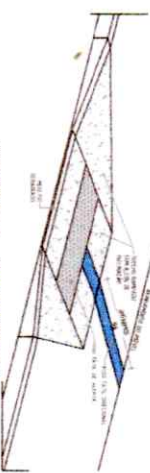


PERSPECTIVA - GUIA REBAIXADA
 ESCALA 1/50



VISTA SUPERIOR
 SEM ESCALA

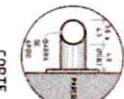

CORTE
 SEM ESCALA

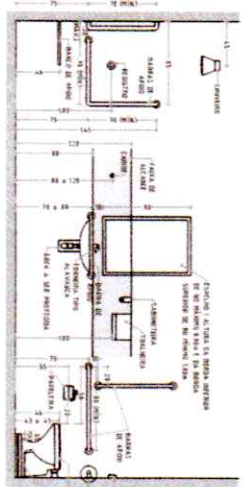

ALTURAS RECOMENDADAS PARA OS ACESSÓRIOS
 ESCALA 1/25

ELEVAÇÕES
 SEM ESCALA

VISTA - GUIA DE BALIZAMENTO - RANPA
 ESCALA 1/25



PLANTA BAIXA - GUIA REBAIXADA
 ESCALA 1/25

CONSTRUTORA MUNICIPAL DE OBRAS PÚBLICAS
 DEPARTAMENTO DE PLANEJAMENTO
 CONSTRUÇÃO DE MERCADO PÚBLICO NO BARRIO DE CAJUPURANCA
 PROJETO DE ARQUITETURA
 FUNDO MUNICIPAL DE OBRAS PÚBLICAS - PARANÁ/RS
 DATA: MARÇO 2011
 SITIO: 05 / 05

