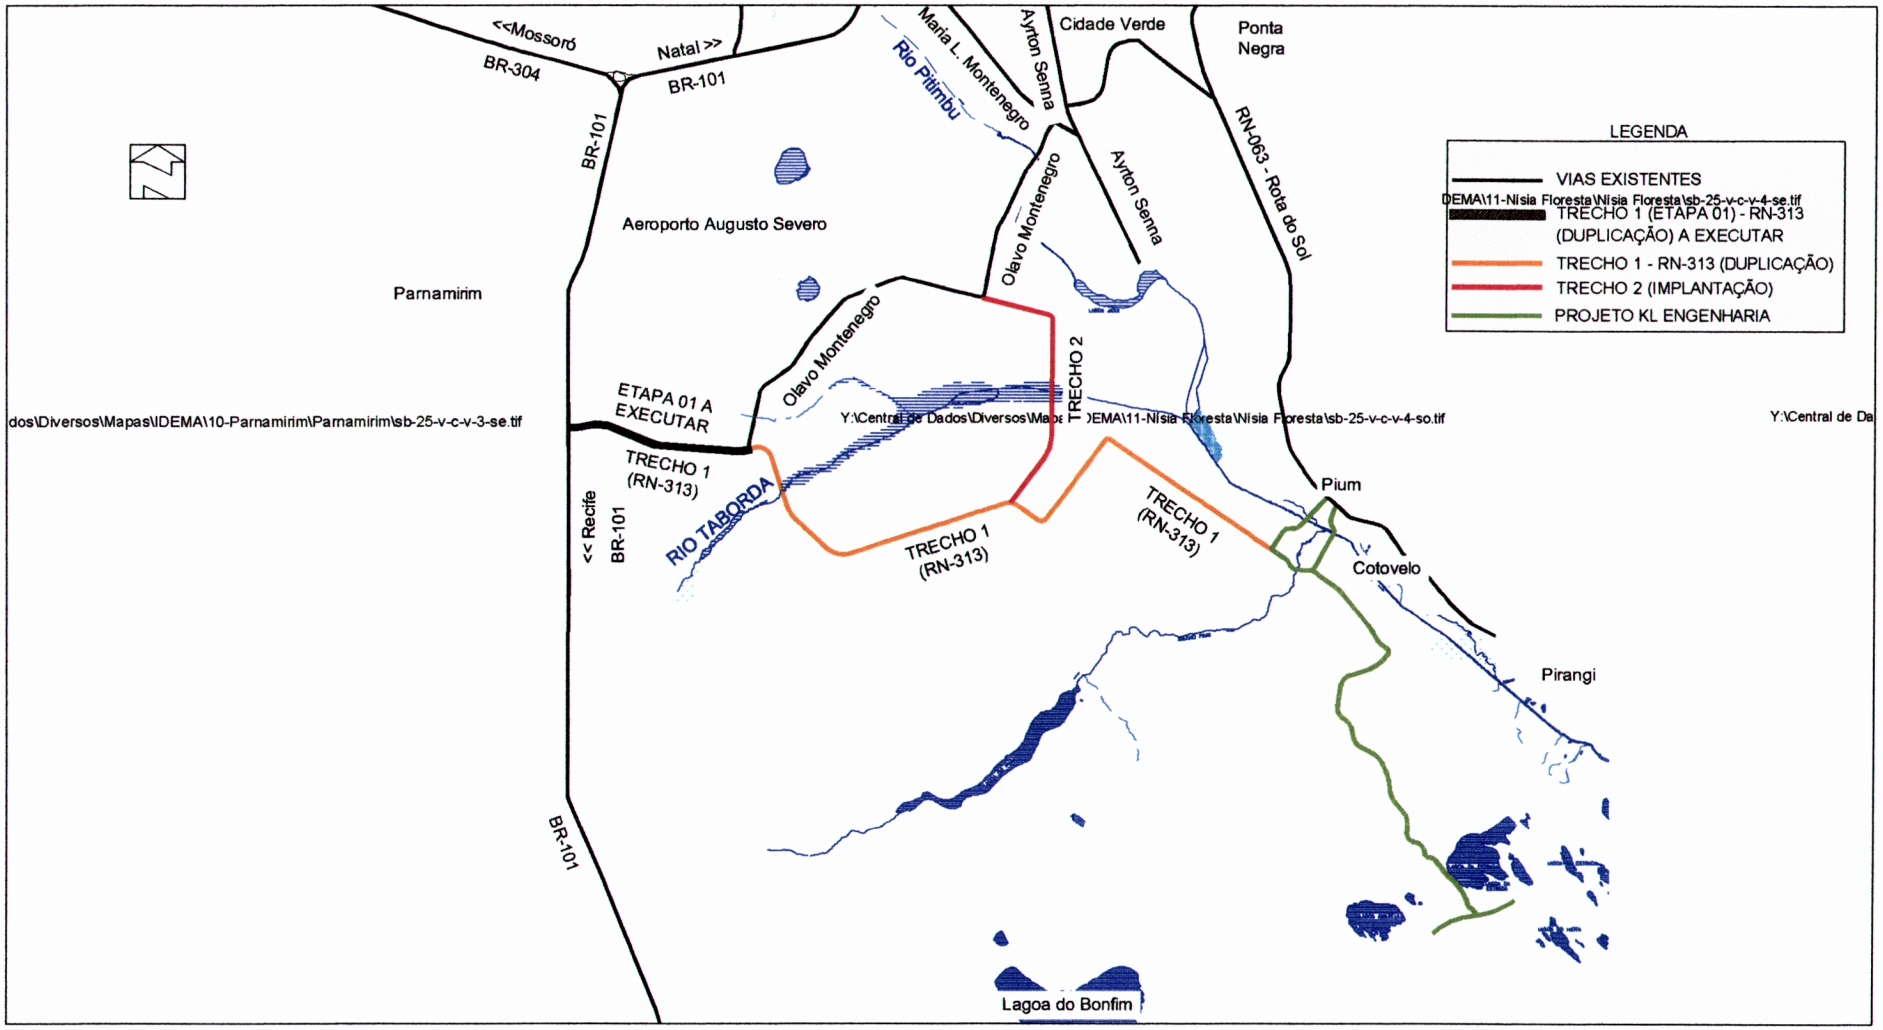

REVISÃO	DESCRIÇÃO	DATA
0	EMISSÃO INICIAL	21/07/17
1	-	-
2	-	-
3	-	-
4	-	-
5	-	-
6	-	-
7	-	-
8	-	-
9	-	-

ESPECIFICAÇÕES TÉCNICAS DE TERRAPLENAGEM
DNIT-ES-104-2009 - Serviços Preliminares
DNIT-ES-105-2009 - Caminhos de Serviços
DNIT-ES-106-2009 - Cortes
DNIT-ES-107-2009 - Empréstimo
DNIT-ES-108-2009 - Aterros
OBS.: As especificações do DNIT podem ser obtidas gratuitamente no endereço eletrônico: http://ipr.dnit.gov.br/normasmanuaisoutros/downloadcoletanea_es.html

DATA: JULHO/2017
ESCALA HORIZ.: 1 : 75.000
NOME DO ARQUIVO: 751A753A1-PJ03-GEO-DES-R000-MAPA DE LOCALIZAÇÃO - ETAPA01_R01
ESCALA VERT.: -

DIREITOS AUTORAIS RESERVADOS, PROIBIDAS ALTERAÇÕES OU REPRODUÇÕES SEM PREVIA AUTORIZAÇÃO DOS AUTORES.
ESTE PROJETO FOI DESENVOLVIDO NO AMBIENTE AUTODESK AUTOCAD CIVIL 3D 2015, SERIAL N ° 346-98810703 - CDkey: N/A

RODOVIA: ROTA SUL (O CAMINHO DO DESENVOLVIMENTO)
TRECHO: TRECHOS 1 E 2
TITULO: PROJETO GEOMÉTRICO EXECUTIVO
ASSUNTO: MAPA DE LOCALIZAÇÃO

SINDUSCON RN
ROTA SUL — O CAMINHO DO DESENVOLVIMENTO

PRANCHA: 001 / 071

PREFEITURA MUNICIPAL DE PARNAMIRIM
SECRETARIA DE OBRAS
FL. 407
ASS.:
MAT. 52523