



**PLANTA:**  
ESCALA HOR. 1:1000

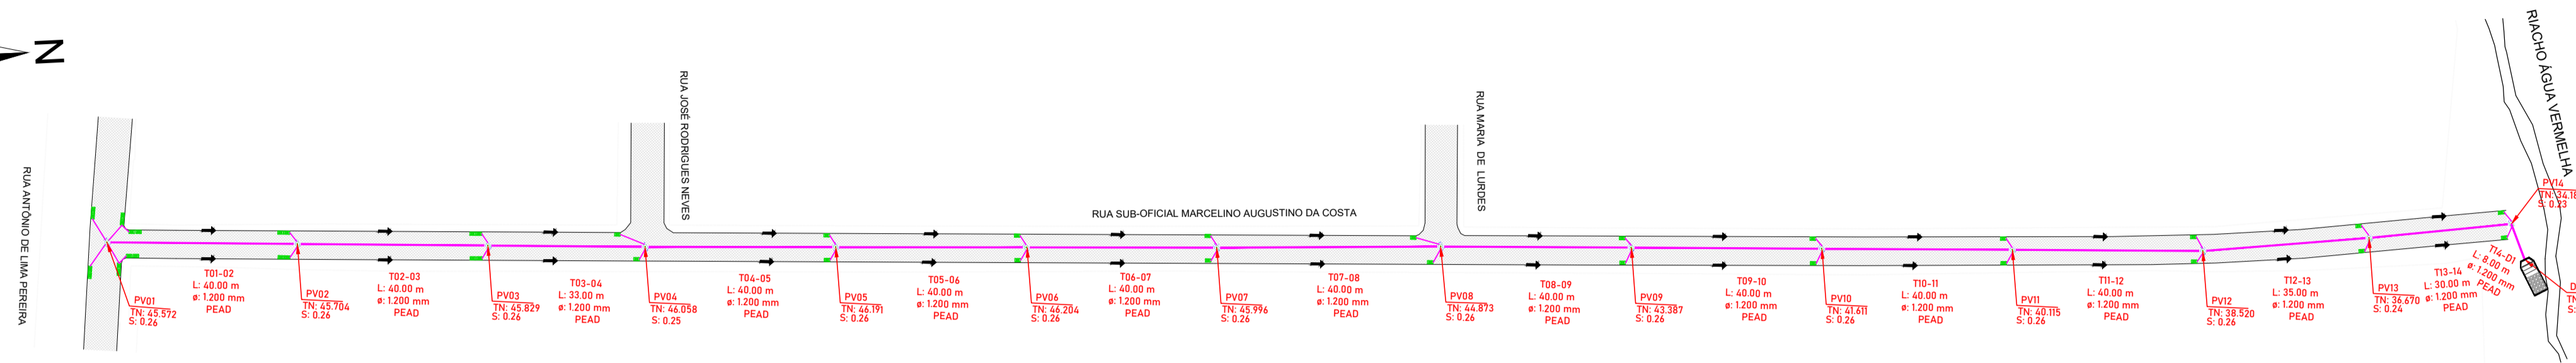

**PERFIL:**  
ESCALA HOR. 1:1000 / VER. 1:100

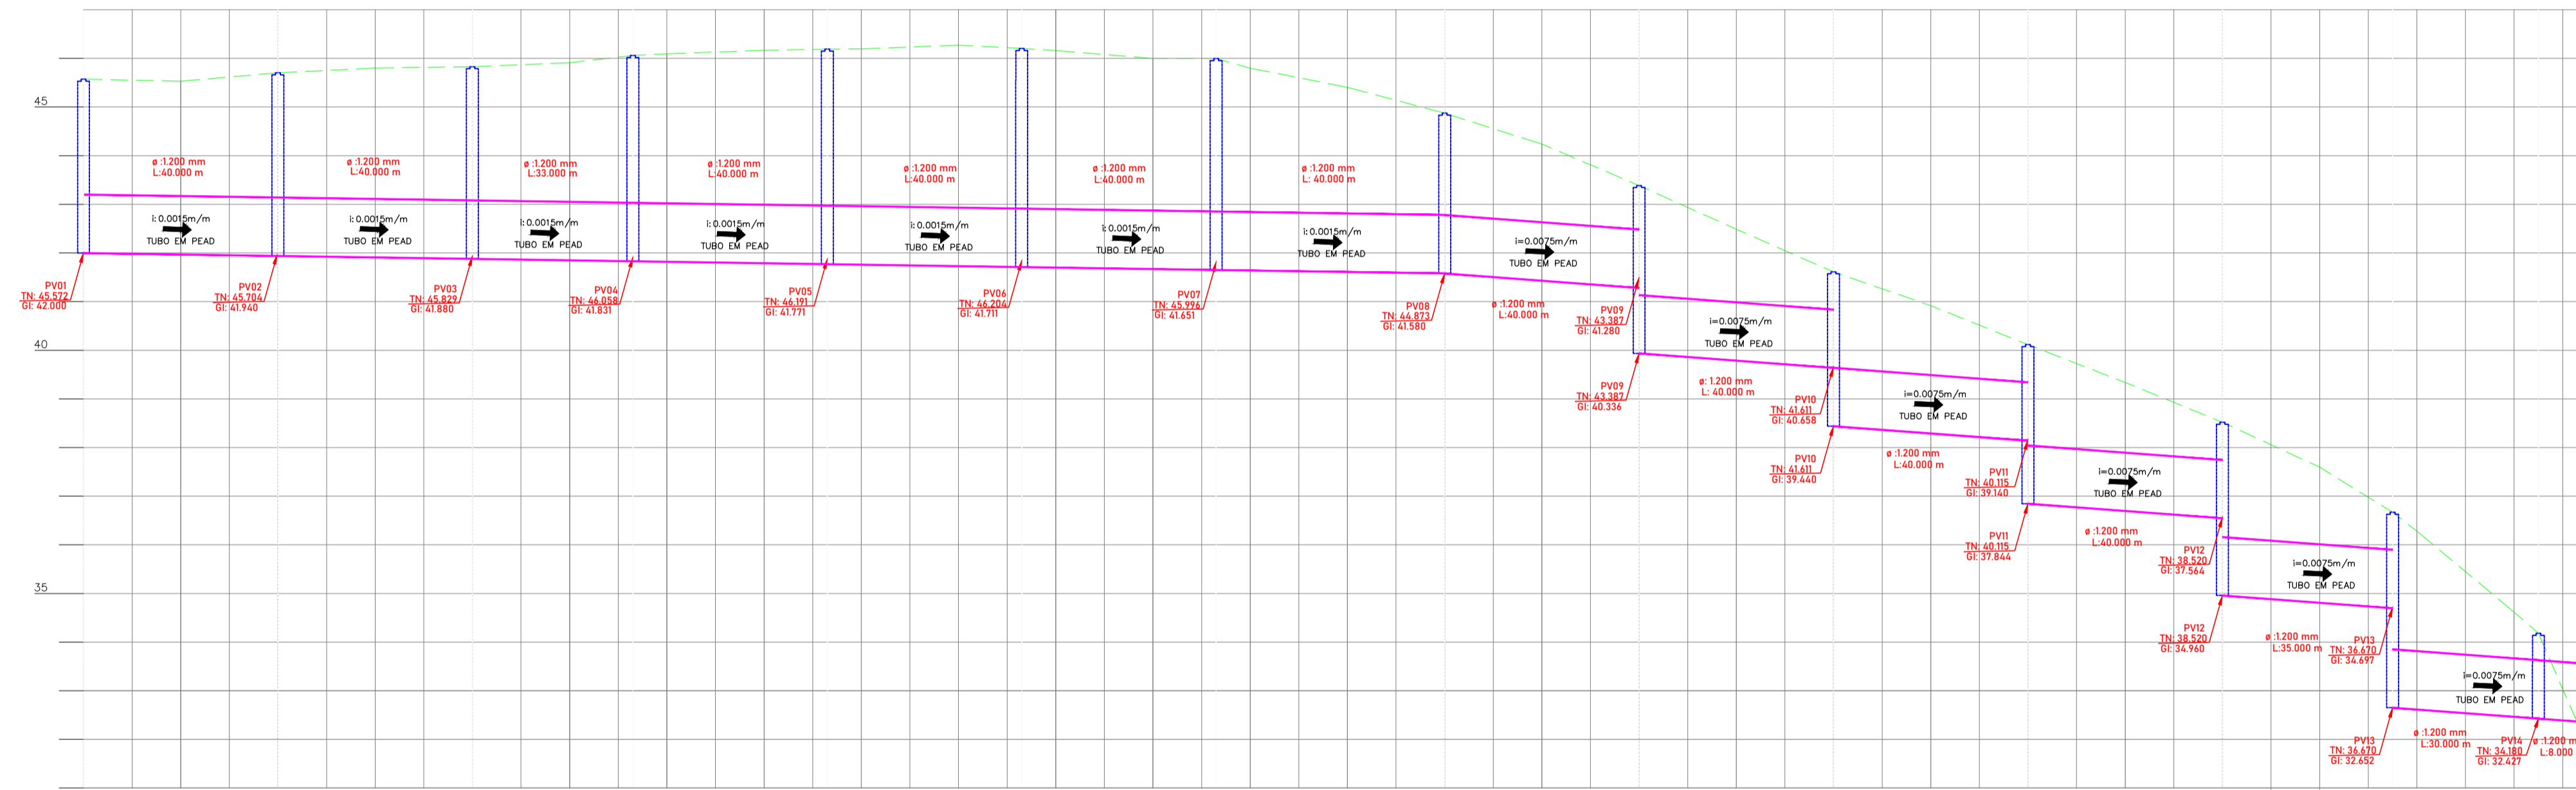

**LEGENDA:**

- LIMITE DO LOTE
- MEIO FIO PROJETADO
- MEIO FIO EXISTENTE
- PERFIL DE TERRENO
- PERFIL DO PAVIMENTO
- TUBO DE LIGAÇÃO COM PV-BOCA DE LOBO
- TUBULAÇÃO DE DRENAGEM EM PEAD
- BOCA DE LOBO
- PV
- FLUXO DE ESCOAMENTO
- DISSIPADOR
- PAVIMENTAÇÃO EXISTENTE
- PAVIMENTAÇÃO PROJETADA

CLIENTE	PREFEITURA MUNICIPAL DE PARNAMIRIM SEC. MUNICIPAL DE OBRAS PÚBLICAS E SANEAMENTO		
ASSUNTO	PROJETO DE DRENAGEM E PAVIMENTAÇÃO PLANTA E PERFIL		
LOCAL	RUA SUB-OFFICIAL MARCELINO AUGUSTINO DA COSTA PARNAMIRIM - RN		
RESP. TÉCNICO	 GEOVÁ ALVES DA COSTA ENG. CIVIL/TEC. EM TOPOGRAFIA CREA: 210.286.967-4		

**Estação**  
ESTÁÇÃO TOPOGRAFIA E PROJETOS  
RUA MINAS GERAIS 225, NEOPOLIS - NATAL/RN  
EMAIL: estacao@topografia.com.br  
TEL: 84 998971607/84 998741939

**PARNAMIRIM**  
PREFEITURA

BAIRRO SONHO VERDE - PARNAMIRIM/RN - RUA CAMPO DOIS RIOS	PRANCIS:
RESP. TÉCNICO: GEOVÁ ALVES DA COSTA	DESENHISTA (CAD): GEOVÁ ALVES
ESCALA HORIZONTAL: 1:1000	ESCALA VERTICAL: 1:100
DATA: 19/11/2023	ARQUIVO:
01 02	