
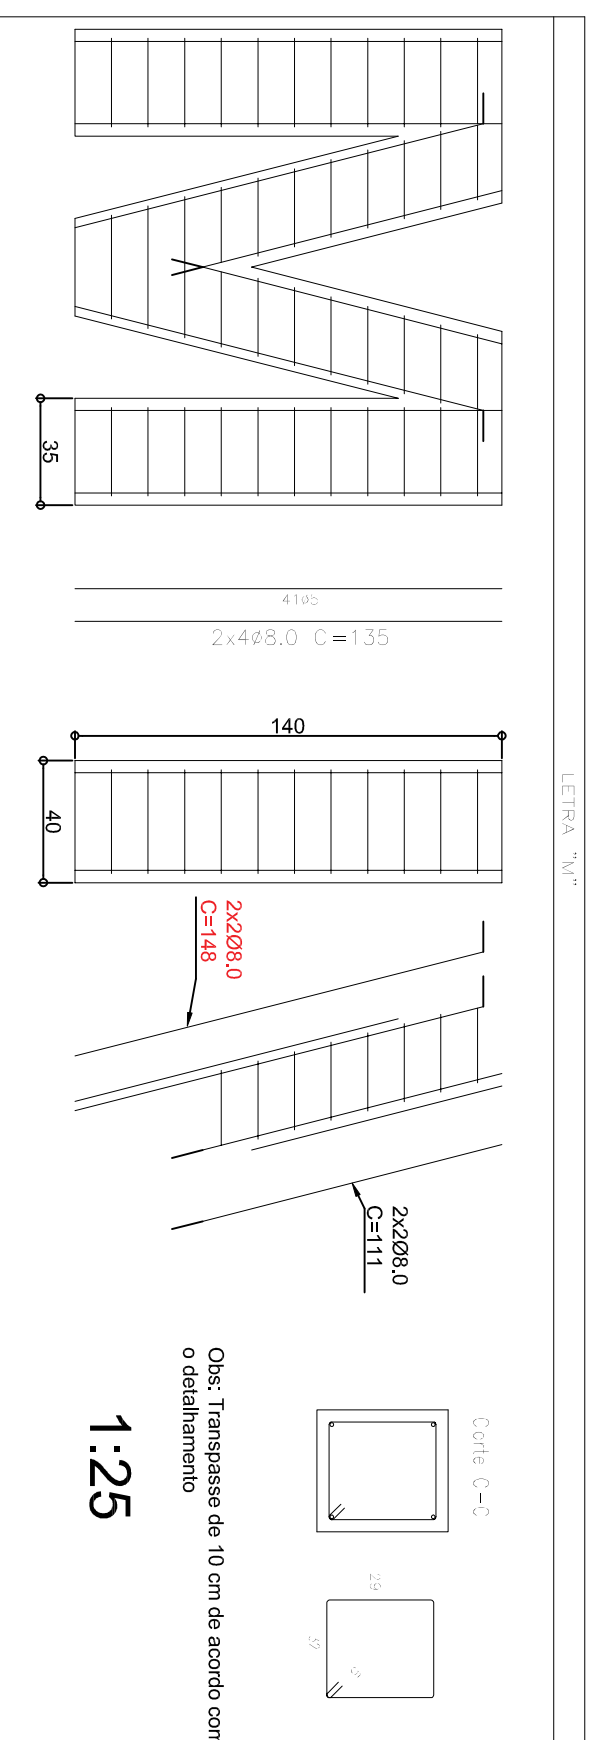
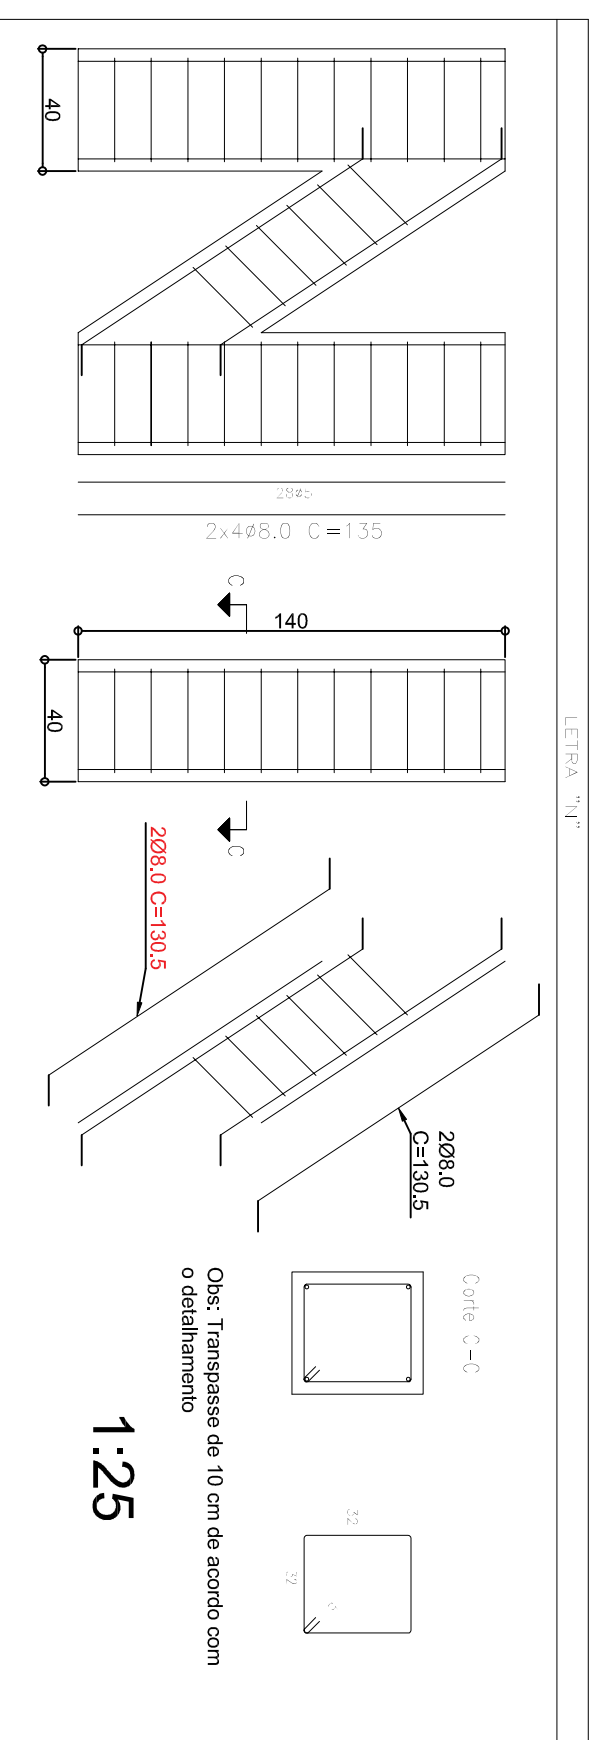
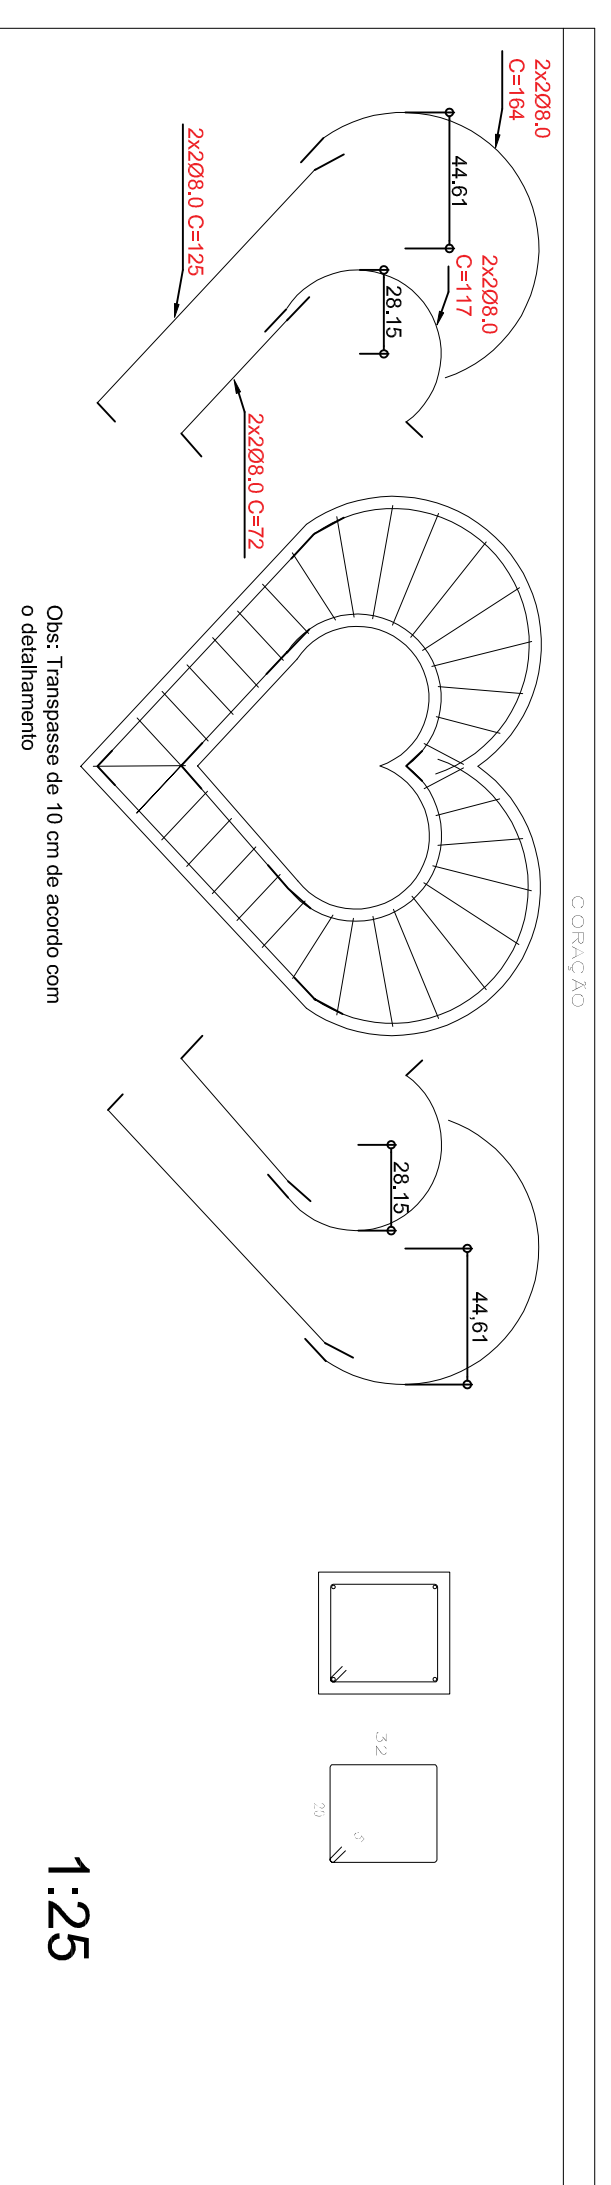
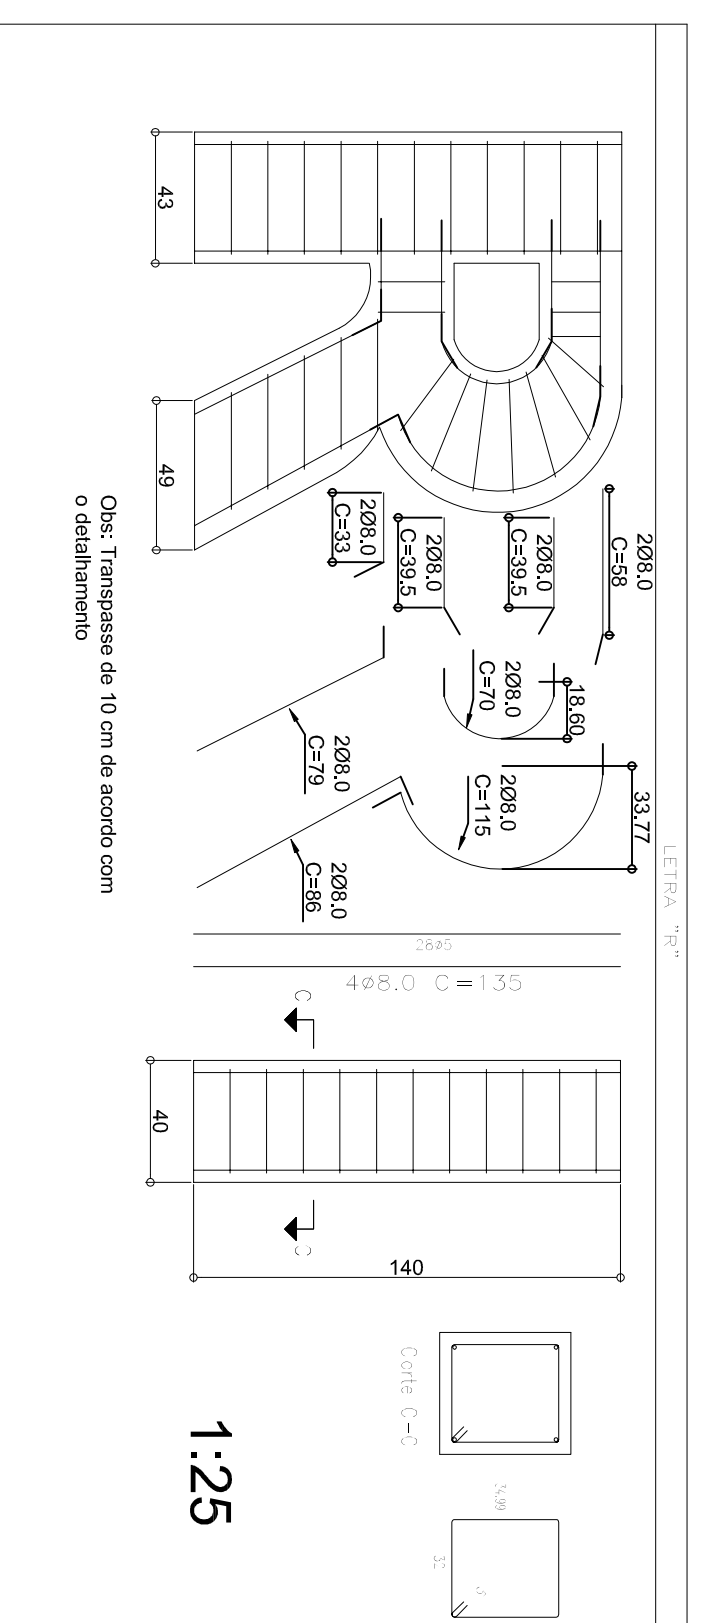
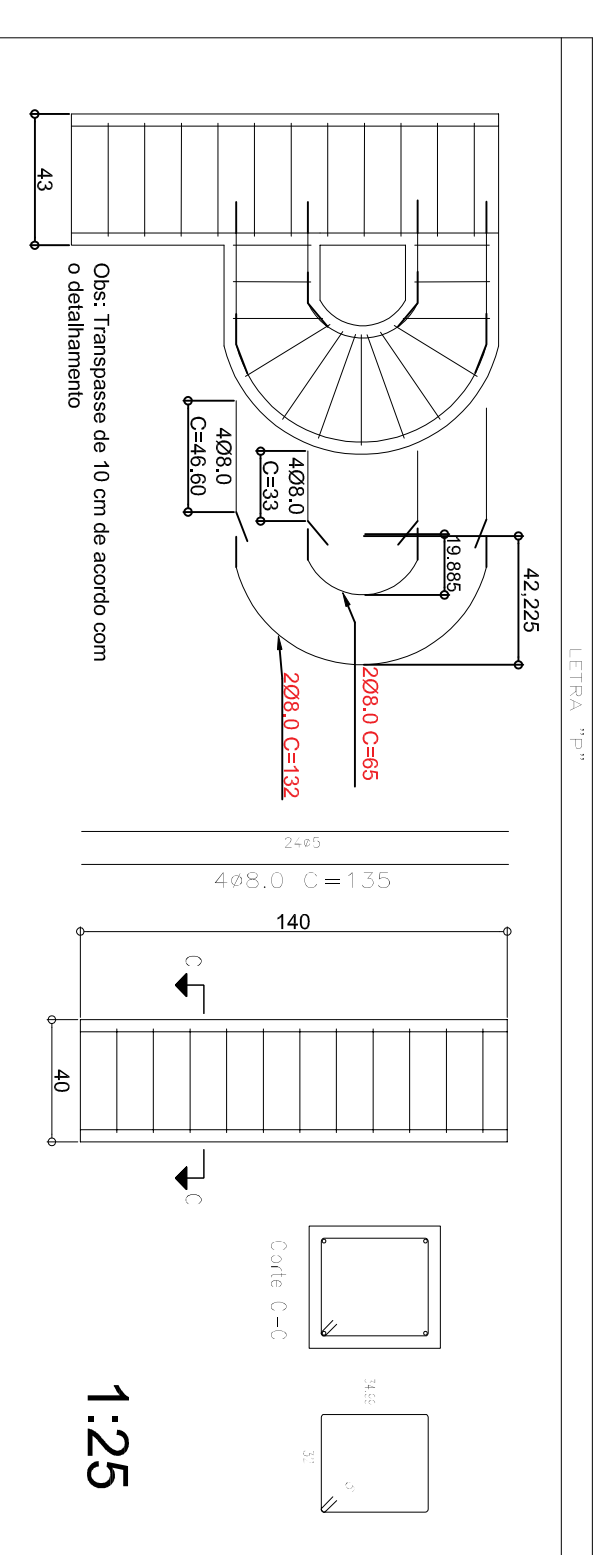
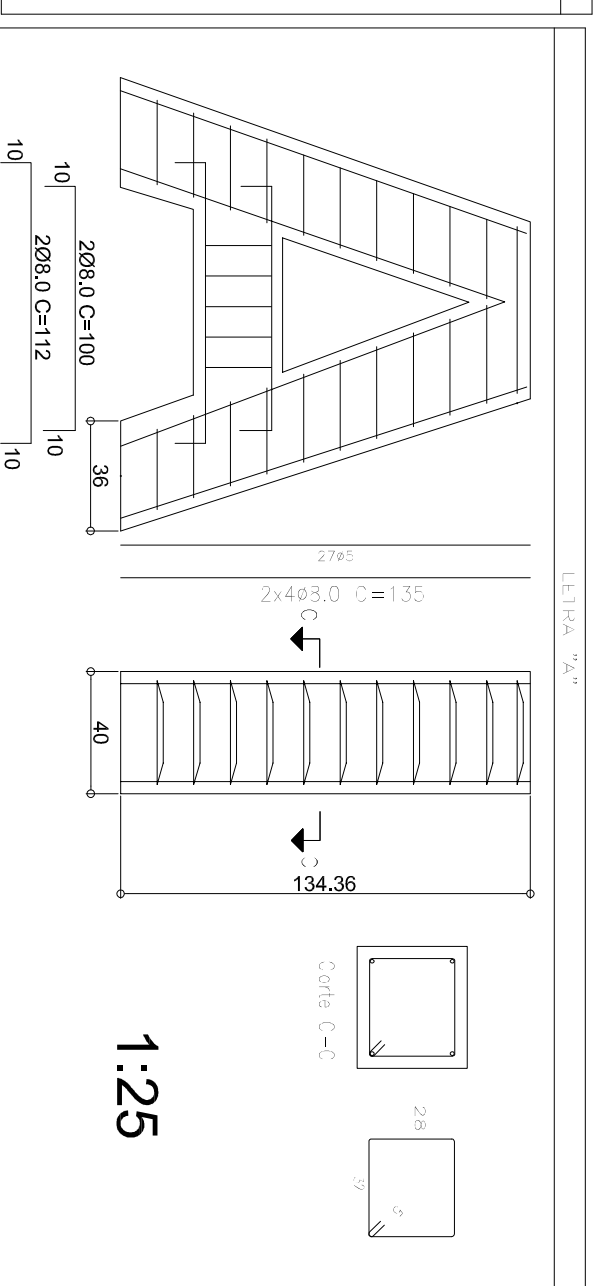


I PARNAMIRIM

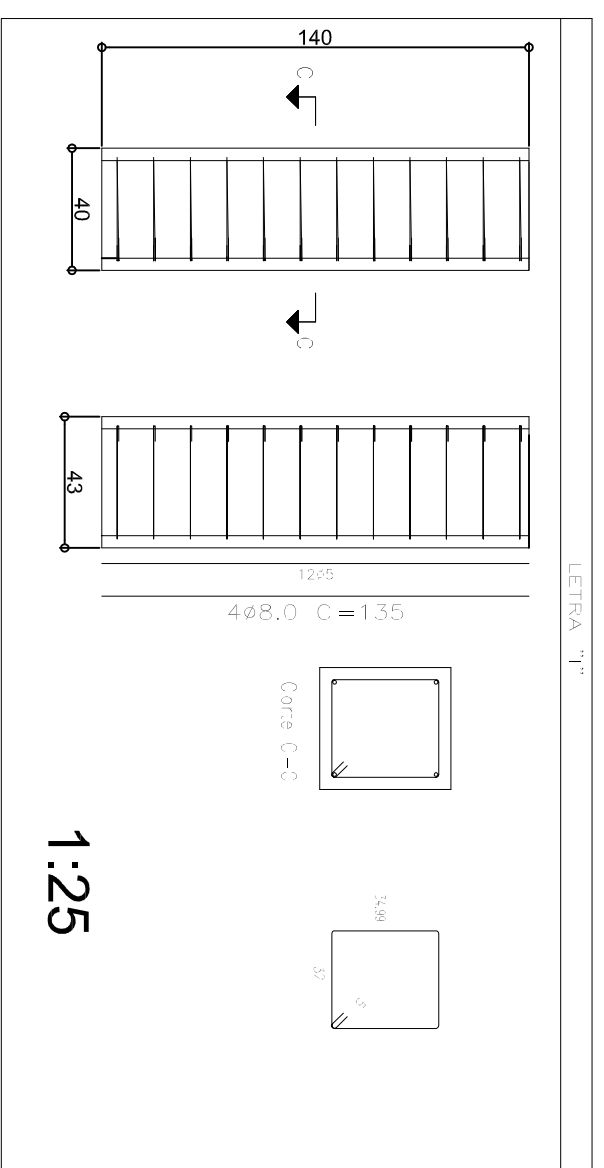

PREFEITURA DE PARNAMIRIM

SECRETARIA MUNICIPAL DE OBRAS PÚBLICAS
 RUA TENENTE PEDRO RUIANO DOS SANTOS, 742
 CEP. 55140-160 - TELEFONE: (54) 3845-5654
 PREFEITO: ROSAND TAVEIRA
 SECRETÁRIO: JOAO ALBERICO F. DA ROCHA JUNIOR

ENGENHEIRO CIVIL:

LUZARTT PEREIRA BARROSO COSTA
 CREA/RN 210348652-8

MONUMENTO DE PARNAMIRIM/RN

PROJETO:

CONTEÚDO:
 PROJETO ESTRUTURAL PARA BASE A QUAL RECEBERÁ AS
 CARGAS GERADAS PELO MONUMENTO

ESCALA:
 1:100

DATA:
 AGOSTO/2019

DESENHO:
 ANDRÉ GUEDES

E proibido, na forma da Lei Nº 9610 art. 29 do código penal, quaisquer modificações, bem como a reprodução total ou parcial deste projeto sem a prévia e expressa autorização dos arquitetos

02 / 02