

PLANTA DE SITUAÇÃO

ESCALA 1:1000

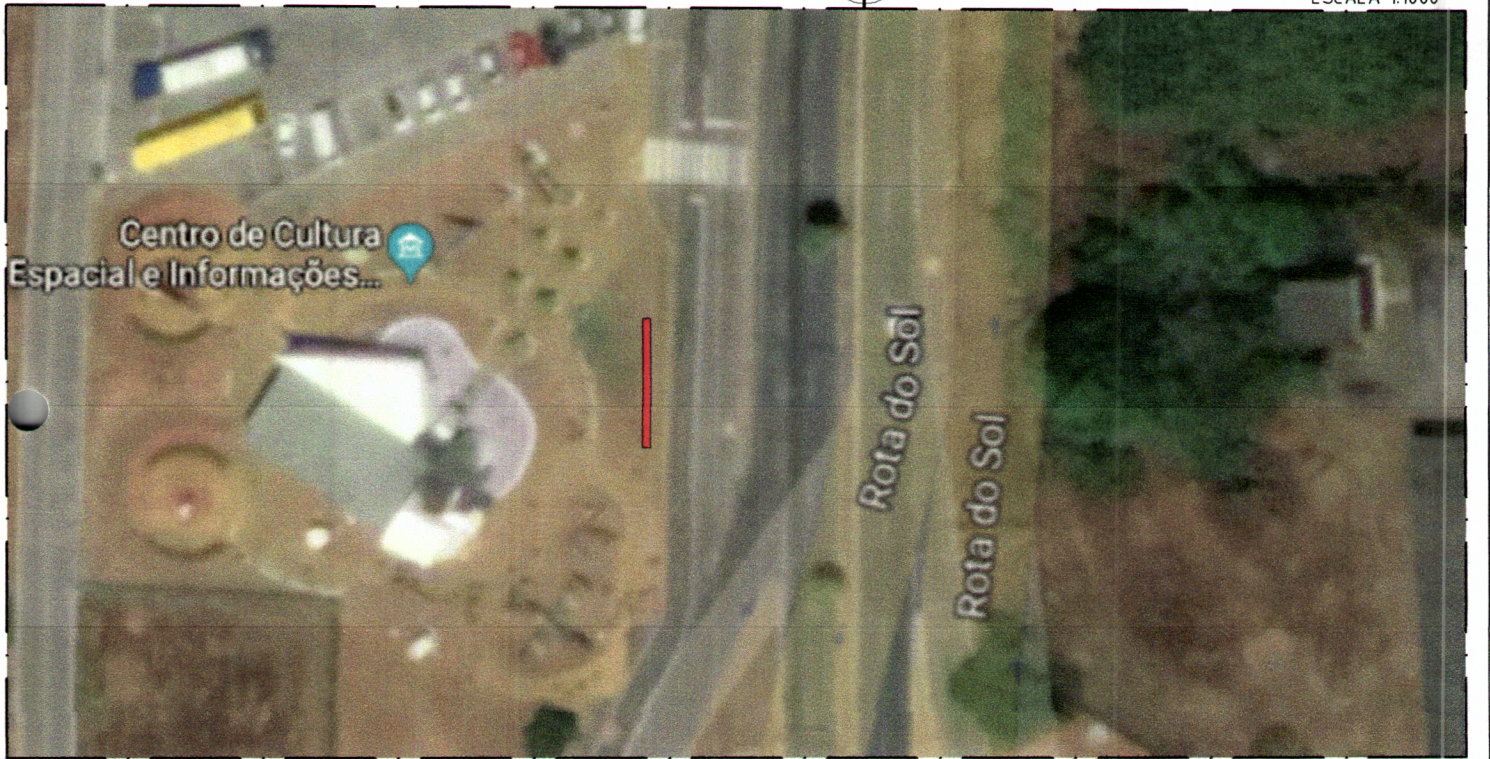



IMAGEM DO LOCAL



SECRETARIA MUNICIPAL DE OBRAS PÚBLICAS
 RUA TEN. PEDRO RUFINO DOS SANTOS, 742,
 MONTE CASTELO, PARNAMIRIM/RN
 CEP: 59149-160 - TELEFONE (84) 3645 5654
 PREFEITO: ROSANO TAVEIRA
 SECRETÁRIO: JOÃO ALBÉRICO ROCHA JÚNIOR

É proibido na forma da lei Nº 9610 artigo 29 do código penal quaisquer modificações, bem como a reprodução total ou parcial deste projeto sem a prévia e expressa autorização dos arquitetos.

ARQUITETO:

 Stephan O'Brien Brito
 CAU/RN A40253

PROJETO: **MONUMENTO - I LOVE PARNAMIRIM**

ENDEREÇO: **ROTA DO SOL, S/N, DISTRITO DO LITORAL - PARNAMIRIM/ RN**

CONTEÚDO: **LOCAL 02 - PLANTA DE SITUAÇÃO E LOCAÇÃO**

ESCALA: **INDICADA**

DATA: **SET./2019**

DESENHO: **STEPHAN**

03/06