

PLANTA DE SITUAÇÃO

ESCALA 1:1000

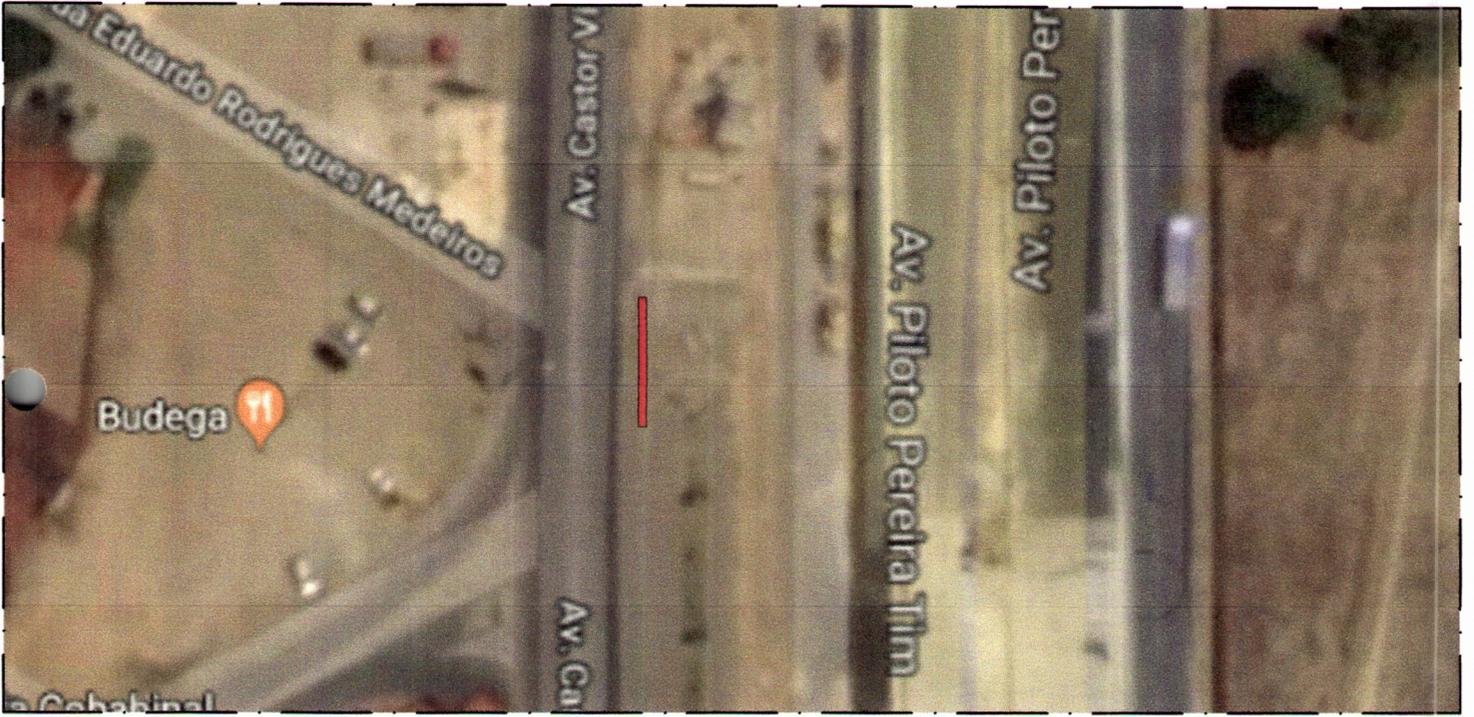


IMAGEM DO LOCAL



SECRETARIA MUNICIPAL DE OBRAS PÚBLICAS
 RUA TEN. PEDRO RUFINO DOS SANTOS, 742,
 MONTE CASTELO, PARNAMIRIM/RN
 CEP: 59149-160 - TELEFONE (84) 3645 5654
 PREFEITO: ROSANO TAVEIRA
 SECRETÁRIO: JOÃO ALBÉRICO ROCHA JÚNIOR

É proibido na forma da lei Nº 9610 artigo 29 do código penal quaisquer modificações, bem como a reprodução total ou parcial deste projeto sem a prévia e expressa autorização dos arquitetos.

PROJETO: **MONUMENTO - I LOVE PARNAMIRIM**

ENDEREÇO: RUA CASTOR VIEIRA REGIS, S/N, COHABINAL - PARNAMIRIM/ RN

ARQUITETO:

 Stephan O'Brien Brito
 CAU/RN A4025-3

CONTEÚDO: LOCAL 03 - PLANTA DE SITUAÇÃO E LOCAÇÃO

ESCALA: INDICADA

DATA: SET./2019

DESENHO: STEPHAN

04/06