PREFEITURA MUNICIPAL DE PARNAMIRIM/RN
FL. 360
ASS.:
MAT: 52523

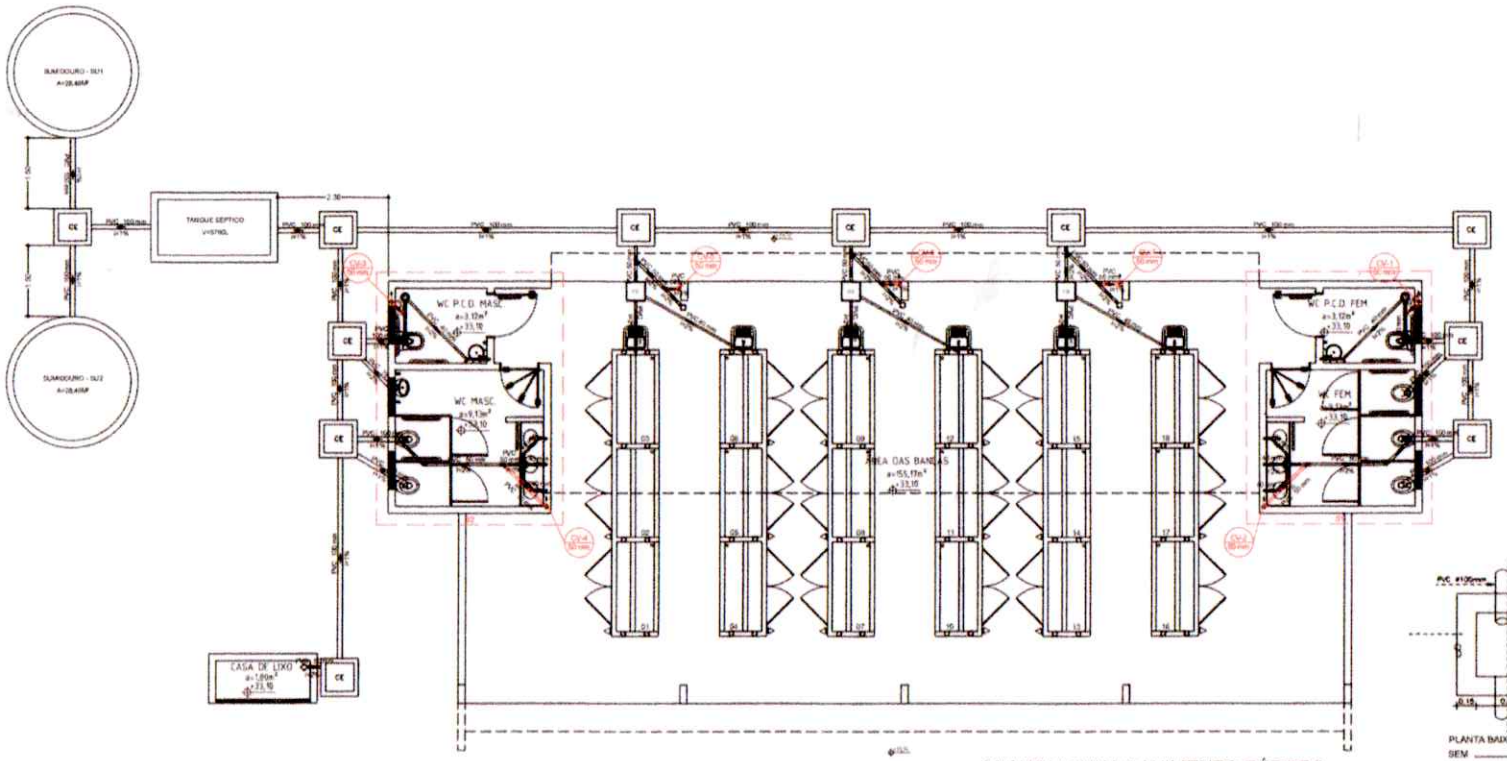

PLANTA BAIXA PAVIMENTO TÉRREO
ESCALA 1:50

PONTOS	LEGENDA	ALTURA NA PAREDE A PARTIR DO PISO
LAVATÓRIO	LV	40 cm
PIA DE COZINHA	PIA	40 cm
MÁQ. LAV. ROUPA	MLR	70 cm
TANQUE	TQ	40 cm

PONTOS	LEGENDA	DISTÂNCIA NO PISO A PARTIR DA PAREDE
VASO SANITÁRIO COM CAIXA ACOPLADA		40 cm
CAIXA DE PASSAGEM		VARIÁVEL
CAIXA DE GORDURA		VARIÁVEL
CAIXA DE ESPUMA		VARIÁVEL
TUBO DE QUEDA	TQ	
COLUNA DE VENTILAÇÃO	CV	
TUBO PVC ESGOTO		

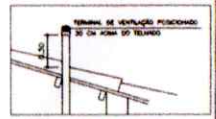

DETALHE DA COLUNA DE VENTILAÇÃO (CV)
SEM ESCALA

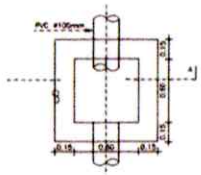

PLANTA BAIXA
SEM _____ ESCALA

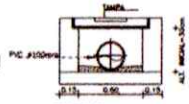

CORTE - AA
SEM _____ ESCALA

DETALHE DA CAIXA DE PASSAGEM
SEM _____ ESCALA

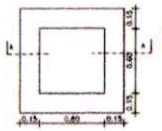

PLANTA BAIXA
SEM _____ ESCALA

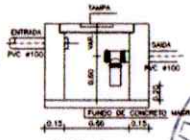

CORTE - AA
SEM _____ ESCALA

DETALHE DA CAIXA DE GORDURA/ESPUMA
SEM _____ ESCALA

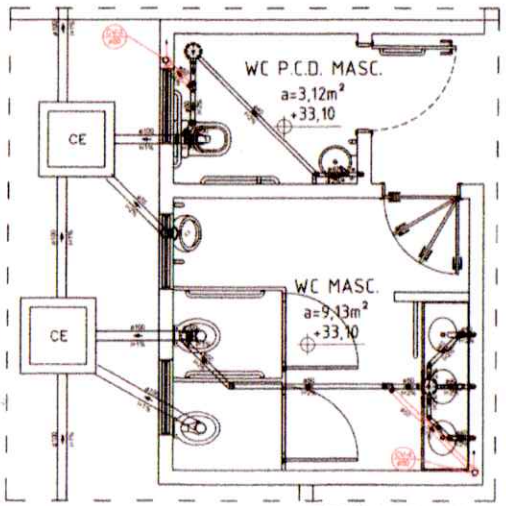

DETALHE S1=S2
ESCALA 1:25

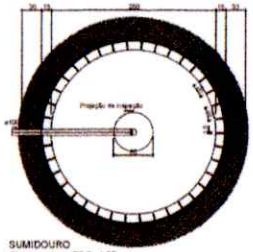

SUMIDOURO
Planta baixa - ESC. 1:25

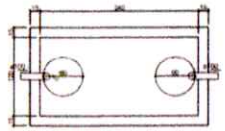

TANQUE SÉPTICO
Planta baixa - ESC. 1:25

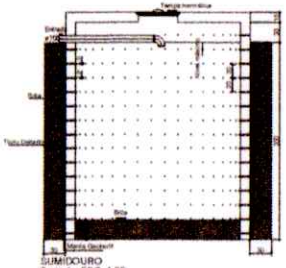

SUMIDOURO
Corte 1 - ESC. 1:25

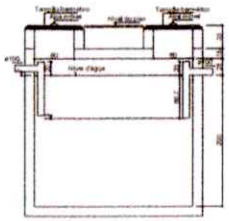

TANQUE SÉPTICO
Corte 1 - ESC. 1:25

PREFEITURA DE PARNAMIRIM

SECRETARIA MUNICIPAL DE OBRAS PÚBLICAS

ENGENHEIRA CIVIL
Clara Carolina de Souza
CREA/RN 211226/733

PROJETO
PROJETO HIDROSANITÁRIO PARA CONSTRUÇÃO DE 03 MERCADOS PUBLICOS NO MUNICÍPIO DE PARNAMIRIM/RN

ENDEREÇO
ENDEREÇOS DIVERSOS, LOCALIZADO NO BARRO DE CAJUPIRANGA, COOPHAB E PIUM PARNAMIRIM/RN

CONTEÚDO
PLANTA BAIXA PAVIMENTO TÉRREO E DETALHES S1=S2, DETALHE DO TANQUE SÉPTICO E SUMIDOURO

ESCALA	DATA	DESENHO
1/50	OUTUBRO/2021	CLARA CAROLINA

01/03

MUNICÍPIO DE PARNAMIRIM
FL. 822
ASS.
MAT. 844
CPL/SEMOP

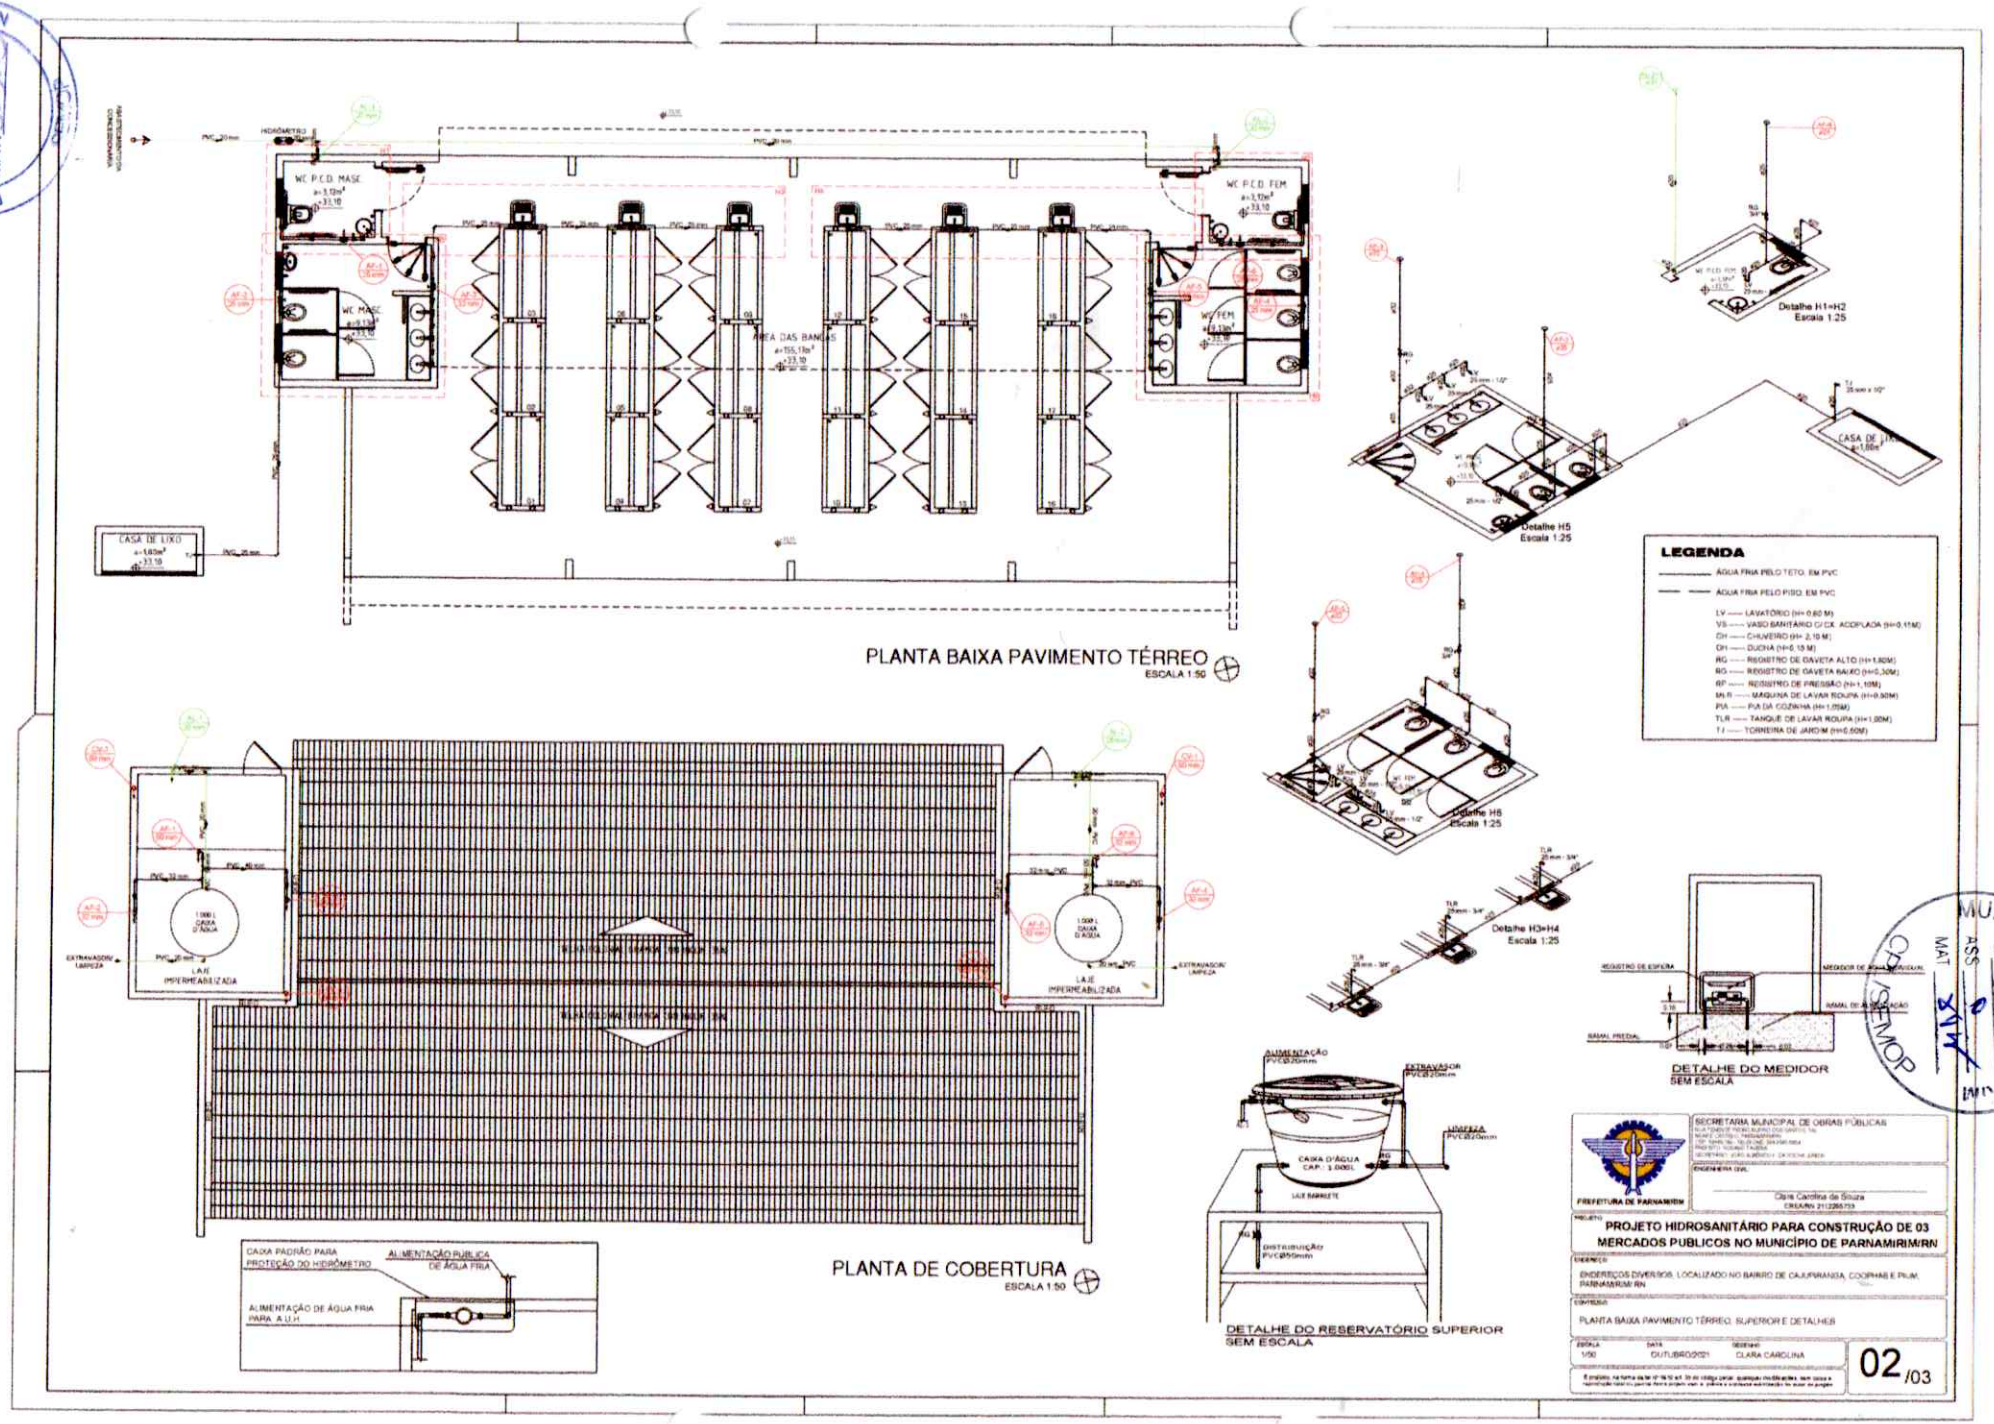
PLANTA BAIXA PAVIMENTO TÉRREO
ESCALA 1:50
PLANTA DE COBERTURA
ESCALA 1:50
DETALHE DO RESERVATÓRIO SUPERIOR
SEM ESCALA
DETALHE DO MEDIDOR
SEM ESCALA
LEGENDA
ÁGUA FRIA PELO TETO, EM PVC
ÁGUA FRIA PELO PISO, EM PVC
LV —— LAVATÓRIO (H= 0,80 M)
VS —— VASO SANITÁRIO C/ CX. ACOPLADA (H=0,15M)
CH —— CHUVEIRO (H= 2,10 M)
DH —— DUCHA (H=0,15 M)
RG —— REGISTRO DE GAVETA ALTO (H=1,80M)
RG —— REGISTRO DE GAVETA BAIXO (H=0,30M)
RP —— REGISTRO DE PRESSÃO (H=1,10M)
MLR —— MÁQUINA DE LAVAR ROUPA (H=0,50M)
PIA —— PIA DA COZINHA (H=1,05M)
TLR —— TANQUE DE LAVAR ROUPA (H=1,00M)
TJ —— TORNEIRA DE JARDIM (H=0,50M)
CASA DE LIXO
WC P.C.D. MASC
WC P.C.D. FEM
WC MASC
WC FEM
ÁREA DAS BANCAS
LAJE IMPERMEABILIZADA
CAIXA PADRÃO PARA PROTEÇÃO DO HIDRÔMETRO
ALIMENTAÇÃO PÚBLICA DE ÁGUA FRIA
ALIMENTAÇÃO DE ÁGUA FRIA PARA A.U.H.
CAIXA D'ÁGUA
LAJE BARRILETE
DISTRIBUIÇÃO
REGISTRO DE ESFERA
RAMAL PREDIAL
SECRETARIA MUNICIPAL DE OBRAS PÚBLICAS
PREFEITURA DE PARNAMIRIM
Clara Carolina de Souza
PROJETO HIDROSANITÁRIO PARA CONSTRUÇÃO DE 03 MERCADOS PUBLICOS NO MUNICÍPIO DE PARNAMIRIM/RN
ENDEREÇOS DIVERSOS, LOCALIZADO NO BAIRRO DE CAJUPIRANGA, COOPHAB E PIUM, PARNAMIRIM/RN
PLANTA BAIXA PAVIMENTO TÉRREO, SUPERIOR E DETALHES
1/50
OUTUBRO/2021
CLARA CAROLINA
02/03

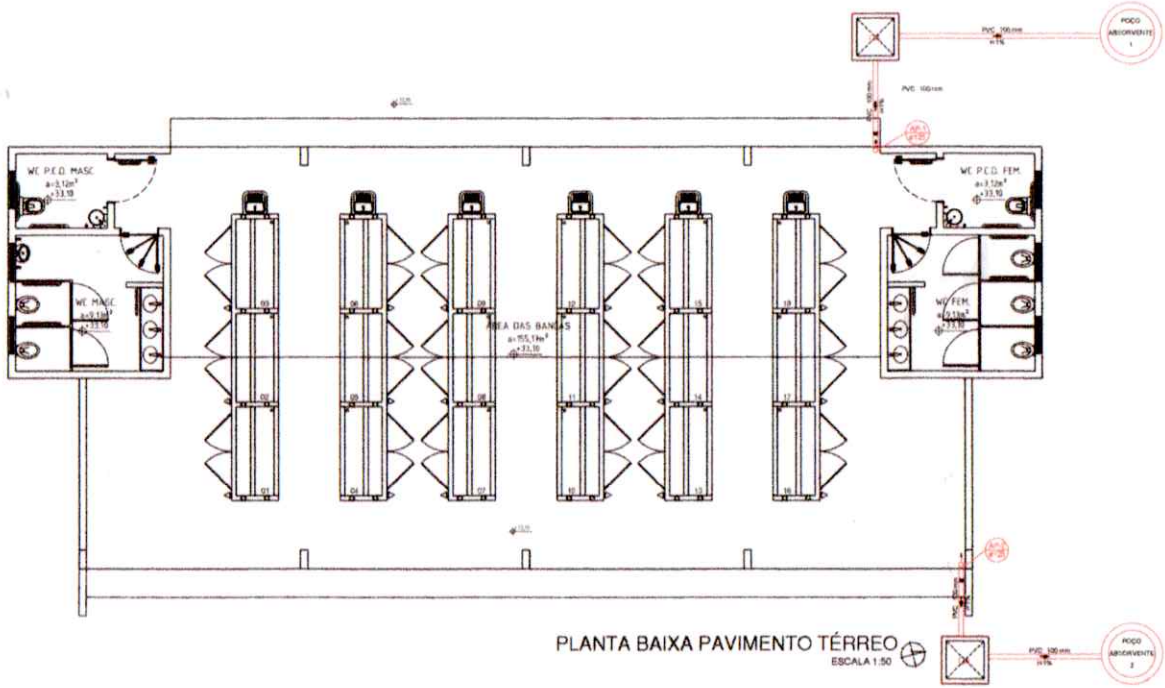

PLANTA BAIXA PAVIMENTO TÉRREO
ESCALA 1:50

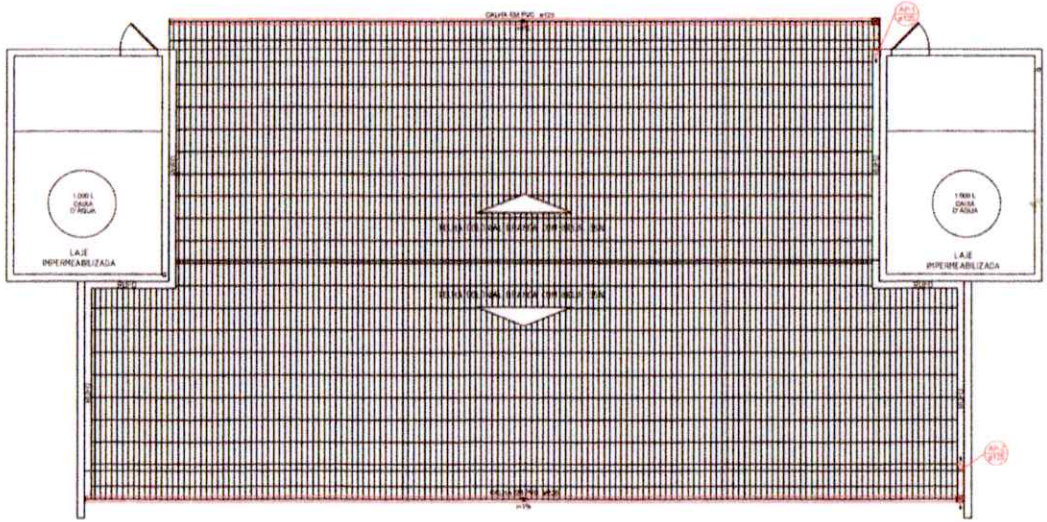

PLANTA DE COBERTURA
ESCALA 1:50

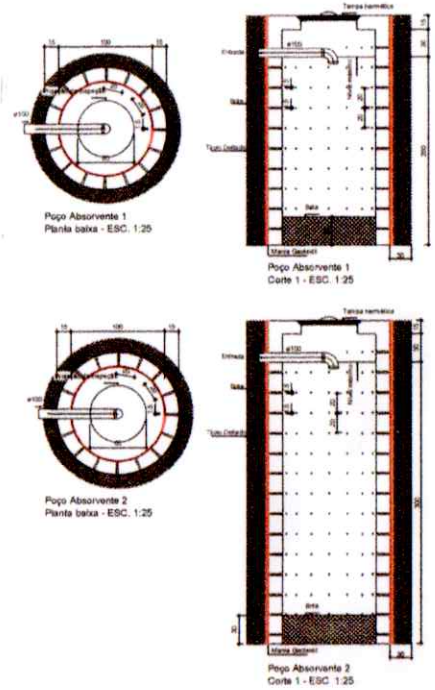
Poço Absorvente 1
Planta baixa - ESC. 1:25
Poço Absorvente 1
Corte 1 - ESC. 1:25
Poço Absorvente 2
Planta baixa - ESC. 1:25
Poço Absorvente 2
Corte 1 - ESC. 1:25

DETALHE DA CAIXA DE AREIA

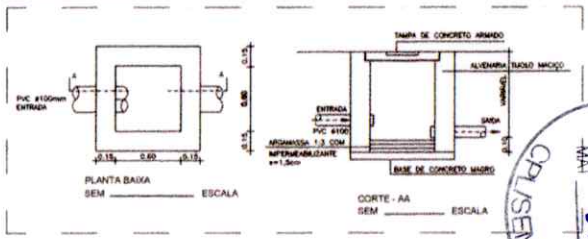

PLANTA BAIXA
SEM _____ ESCALA

CORTE - AA
SEM _____ ESCALA

DETALHE DO RALO DA CALHA
SEM ESCALA

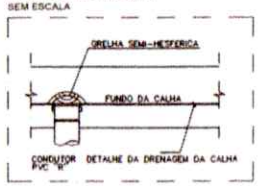

PREFEITURA DE PARNAMIRIM

SECRETARIA MUNICIPAL DE OBRAS PÚBLICAS

ENGENHEIRA
Clara Carolina de Souza
CREA/RN 211/2269733

PROJETO
PROJETO DRENAGEM PARA CONSTRUÇÃO DE 03 MERCADOS PUBLICOS NO MUNICÍPIO DE PARNAMIRIM/RN

ENDEREÇO
ENDEREÇOS DIVERSOS, LOCALIZADO NO BAIRRO DE CAJUPIRANGA, COOPHAB E PIUM, PARNAMIRIM/RN

CONTEÚDO
PROJETO DE CAPTAÇÃO DAS ÁGUAS PLUVIAIS - PLANTA BAIXA PAVIMENTO TÉRREO, PAV. SUPERIOR E DETALHES DOS POÇOS ABSORVENTES

ESCALA	DATA	DESENHO
1/50	OUTUBRO/2021	CLARA CAROLINA

03/03

PREFEITURA MUNICIPAL DE PARNAMIRIM/RN
FL. 362
ASS.
MAT. 52523
SEMOP
MUNICÍPIO DE PARNAMIRIM
FL. 824
ASS.
MAT. 847
CPL/SEMOP