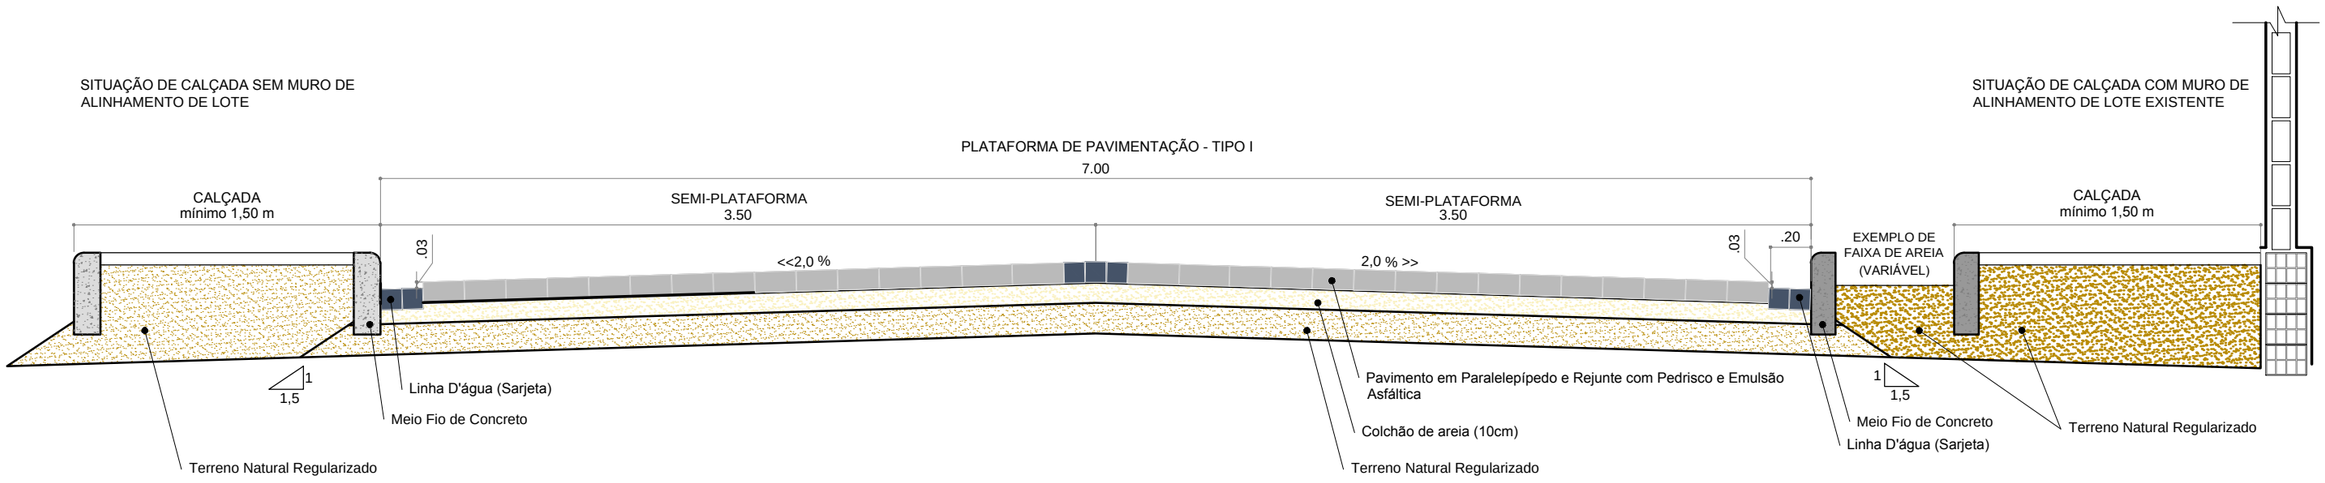

PLATAFORMA TIPO - RUAS PROJETADAS
ESCALA: 1/30

PREFEITURA DE PARNAMIRIM

SECRETARIA MUNICIPAL DE OBRAS PÚBLICAS
RUA TENENTE PEDRO RUFINO DOS SANTOS, 742
MONTE CASTELO, PARNAMIRIM/RN
CEP. 59149-160 - FONE: 084 3645-5654
PREFEITO: ROSANO TAVEIRA
SECRETÁRIO: JOÃO ALBÉRICO FERNANDES DA ROCHA JÚNIOR

Descrição: SEÇÃO TIPO DE PAVIMENTO DA RUA

Projeto: PAVIMENTAÇÃO

Endereço: NOVA ESPERANÇA, PARNAMIRIM / RN

Área:	Revisão:	Desenho:	Folha nº.:
-	R01	Ivens Sátiro	01/01

Escala:	Cidade/UF:	Data:
Indicada	Parnamirim/RN	JULHO/2021