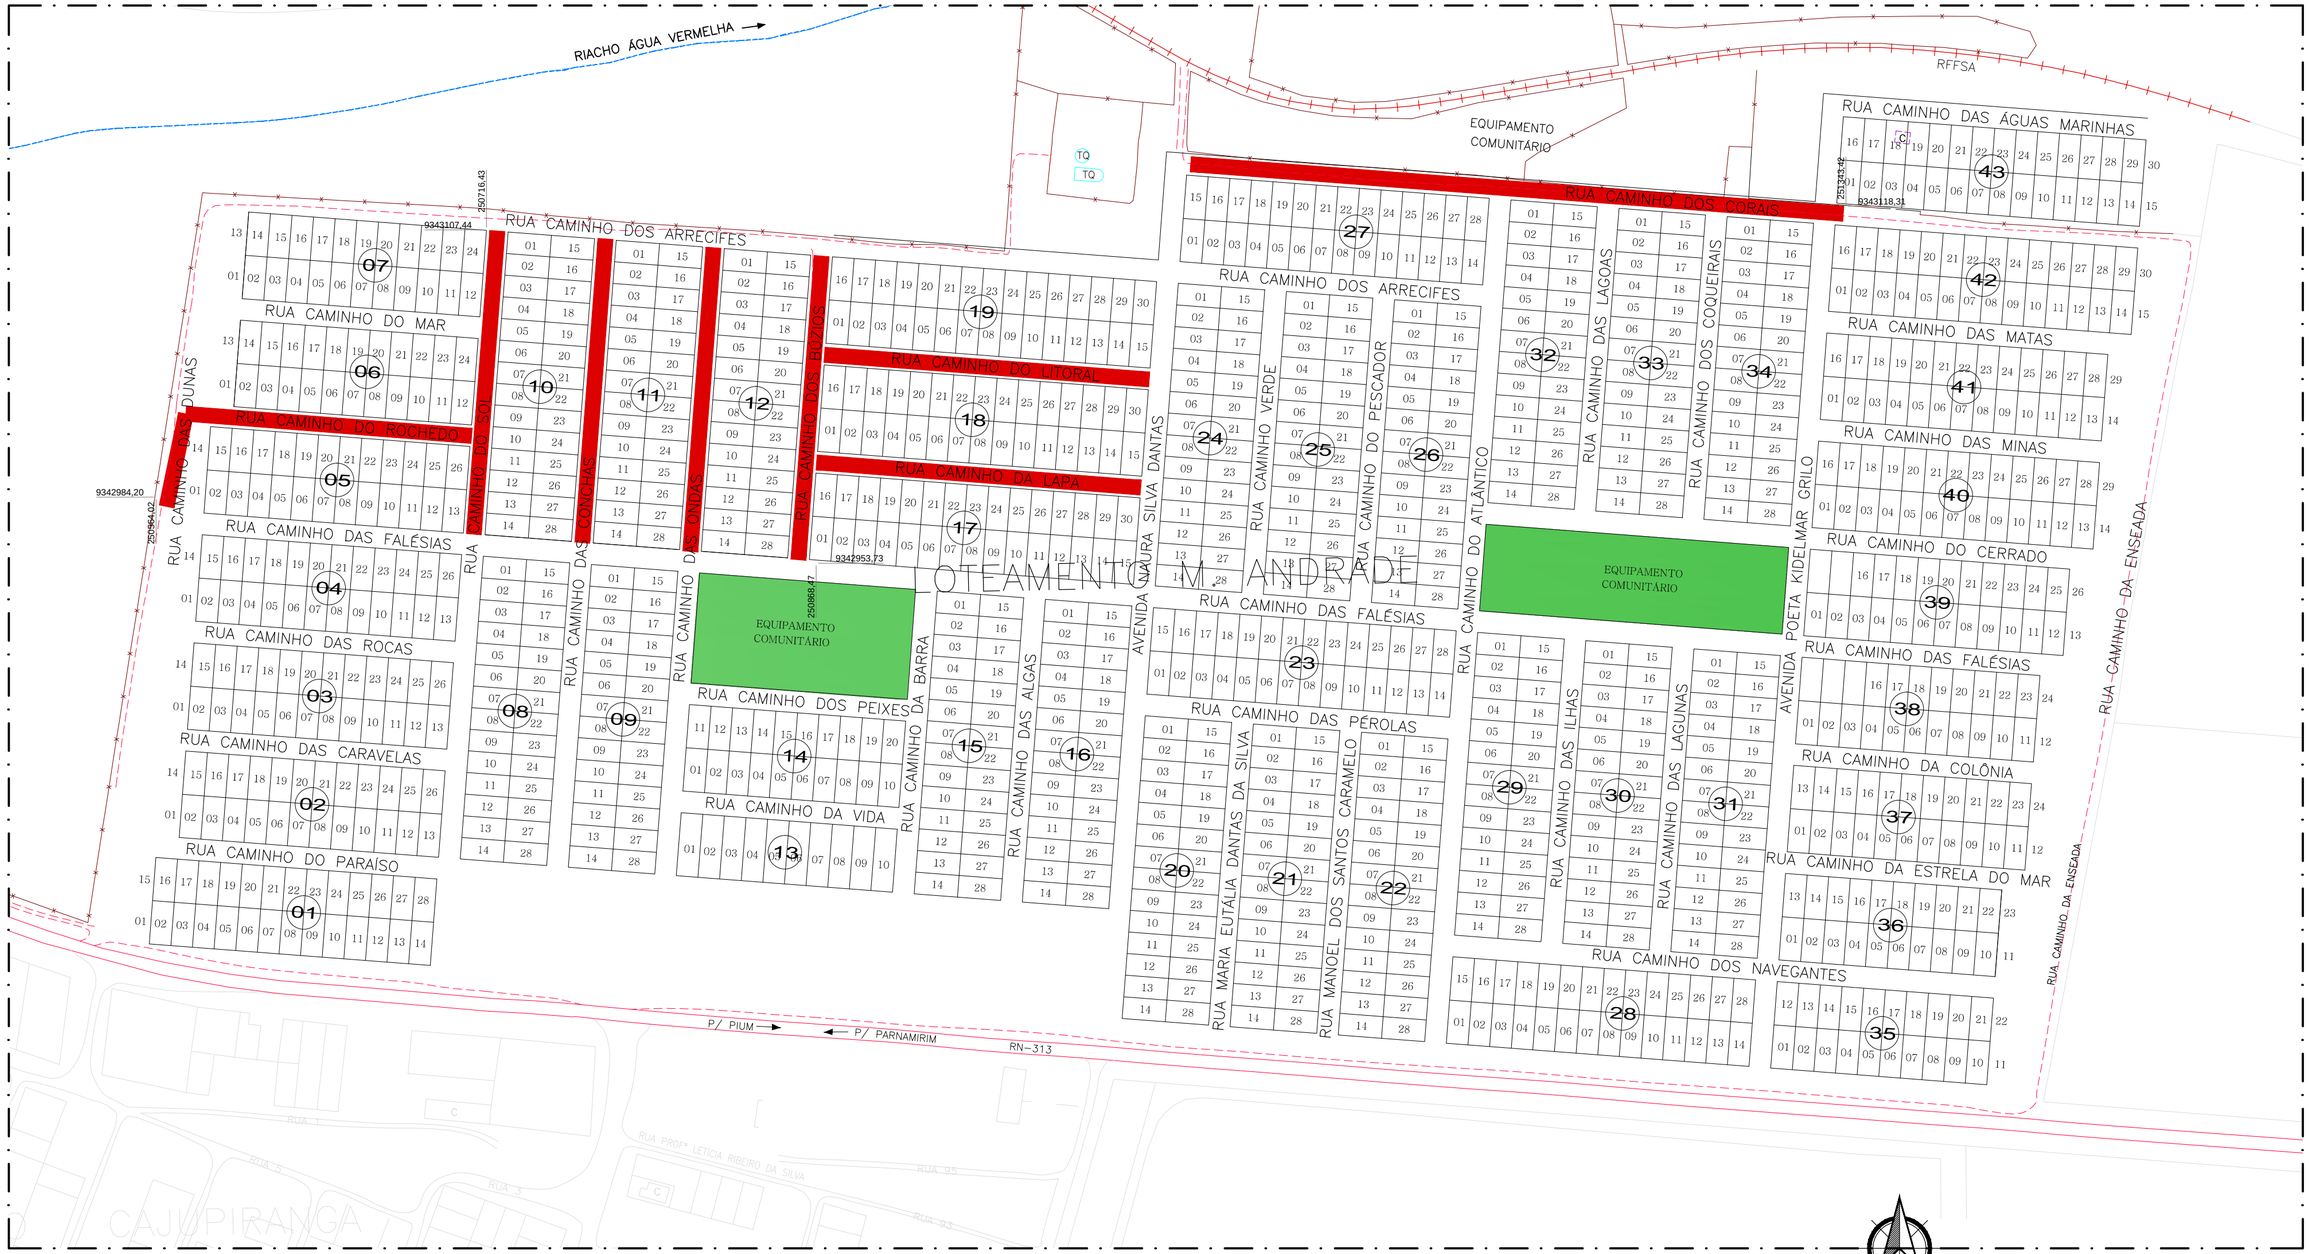

PLANTA DE LOCALIZAÇÃO
ESCALA:1/2000

LISTA DAS RUAS A PAVIMENTAR:

1. RUA CAMINHO DAS DUNAS (TRECHO ENTRE AS RUAS CAMINHO DAS FALÉSIAS E CAMINHO DO ROCHEDO);

2. RUA CAMINHO DO ROCHEDO (TRECHO ENTRE AS RUAS CAMINHO DAS FALÉSIAS E CAMINHO DOS ARRECIFES);

3. RUA CAMINHO DO SOL (TRECHO ENTRE AS RUAS CAMINHO DAS FALÉSIAS E CAMINHO DOS ARRECIFES);

4. RUA CAMINHO DAS CONCHAS (TRECHO ENTRE AS RUAS CAMINHO DAS FALÉSIAS E CAMINHO DOS ARRECIFES);

5. RUA CAMINHO DAS ONDAS (TRECHO ENTRE AS RUAS CAMINHO DAS FALÉSIAS E CAMINHO DOS ARRECIFES);

6. RUA CAMINHO DOS BÚZIOS (TRECHO ENTRE AS RUAS CAMINHO DAS FALÉSIAS E CAMINHO DOS ARRECIFES);

7. RUA CAMINHO DO LITORAL (TRECHO ENTRE AS RUAS CAMINHO DOS BÚZIOS E NAURA SILVA DANTAS);

8. RUA CAMINHO DA LAPA (TRECHO ENTRE AS RUAS CAMINHO DOS BÚZIOS E NAURA SILVA DANTAS);

9 RUA CAMINHO DOS CORAIS (TRECHO ENTRE AS RUAS NAURA SILVA DANTAS E KILDEMIR GRILO);

PREFEITURA DE PARNAMIRIM

SEC. MUN. DE OBRAS PÚBLICAS
RUA TENENTE PEDRO RUFINO DOS SANTOS, 742
MONTE CASTELO, PARNAMIRIM/RN
CEP. 59149-160 - TELEFONE: 084 3645-5654
PREFEITO: ROSANO TAVEIRA
SECRETÁRIO: JOÃO ALBÉRICO F. DA ROCHA JÚNIOR

ARQUITETO:

EMERSON FERNANDES CAVALCANTI
MAT. 5544 / CAU A77649-1

PROJETO:

PROJETO DE IMPLANTAÇÃO DE VIAS PÚBLICAS NO LOTEAMENTO CAMINHO DO ATLÂNTICO

ENDEREÇO:

LOTEAMENTO CAMINHO DO ATLÂNTICO, PARNAMIRIM/RN.

CONTEÚDO:

LOCALIZAÇÃO/ SITUAÇÃO

ESCALA:	*DATA:*	*DESENHO:*
INDICADA	*JUNHO 2021*	*EMERSON*

É proibido, na forma da lei Nº 9610 art. 29 do código penal, quaisquer modificações, bem como a reprodução total ou parcial deste projeto sem a prévia e expressa autorização dos arquitetos.

01/03