


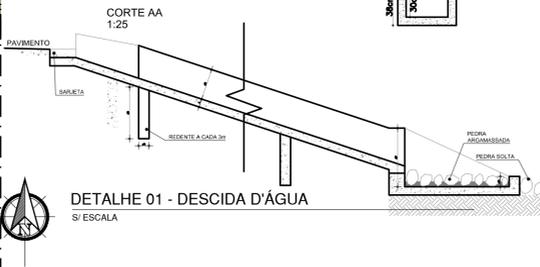


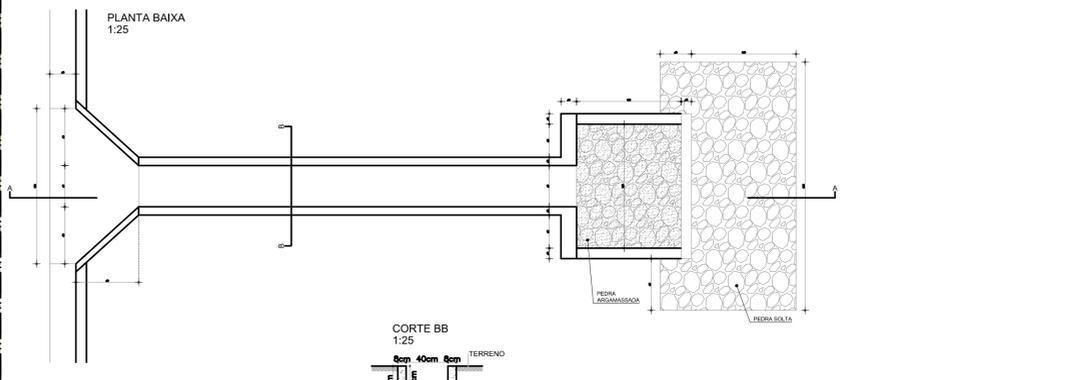

IMPLANTAÇÃO GERAL
ESCALA: 1/750

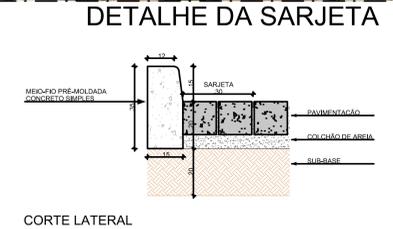

SENTIDO DO ESCOAMENTO SUPERFICIAL
ESCALA: 1/750

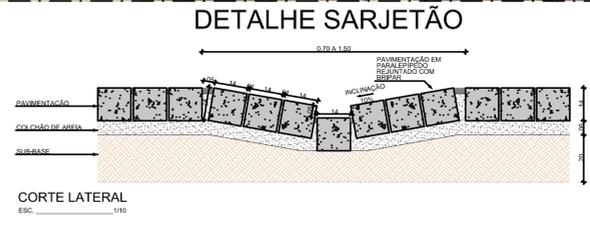

PREFEITURA DE PARNAMIRIM

PROJETO: **PROJETO DE DRENAGEM DAS ÁGUAS PLUVIAS DAS VIAS PÚBLICAS NO LOT. CAMINHO DO ATLÂNTICO**

ENDEREÇO: **LOTEAMENTO CAMINHO DO ATLÂNTICO, PARNAMIRIM/RN.**

CONTEÚDO: **SENTIDO DO ESCOAMENTO SUPERFICIAL DAS ÁGUAS**

ESCALA: **INDICADA** DATA: **JULHO 2021** DESENHO: **IVENS**

SEC. MUN. DE OBRAS PÚBLICAS
RUA TENENTE PEDRO RIBEIRO DOS SANTOS, 142
MONTE CASTELO, PARNAMIRIM/RN
CEP: 59.400-000. TELEFONE: (08) 3665-5554
PREFEITO RICARDO TAVERA
SECRETÁRIO: JOÃO ALBERICO F. DA ROCHA JUNIOR

Resp. Téc.: **IVENS PEREIRA DOS SANTOS SÁTIRO**

É proibido, na forma da Lei nº 9610 de 01.10.1998 cópiar, reproduzir, qualquer modificação, sem a autorização expressa do autor, sem a prévia e expressa autorização dos arquitetos.

02/02