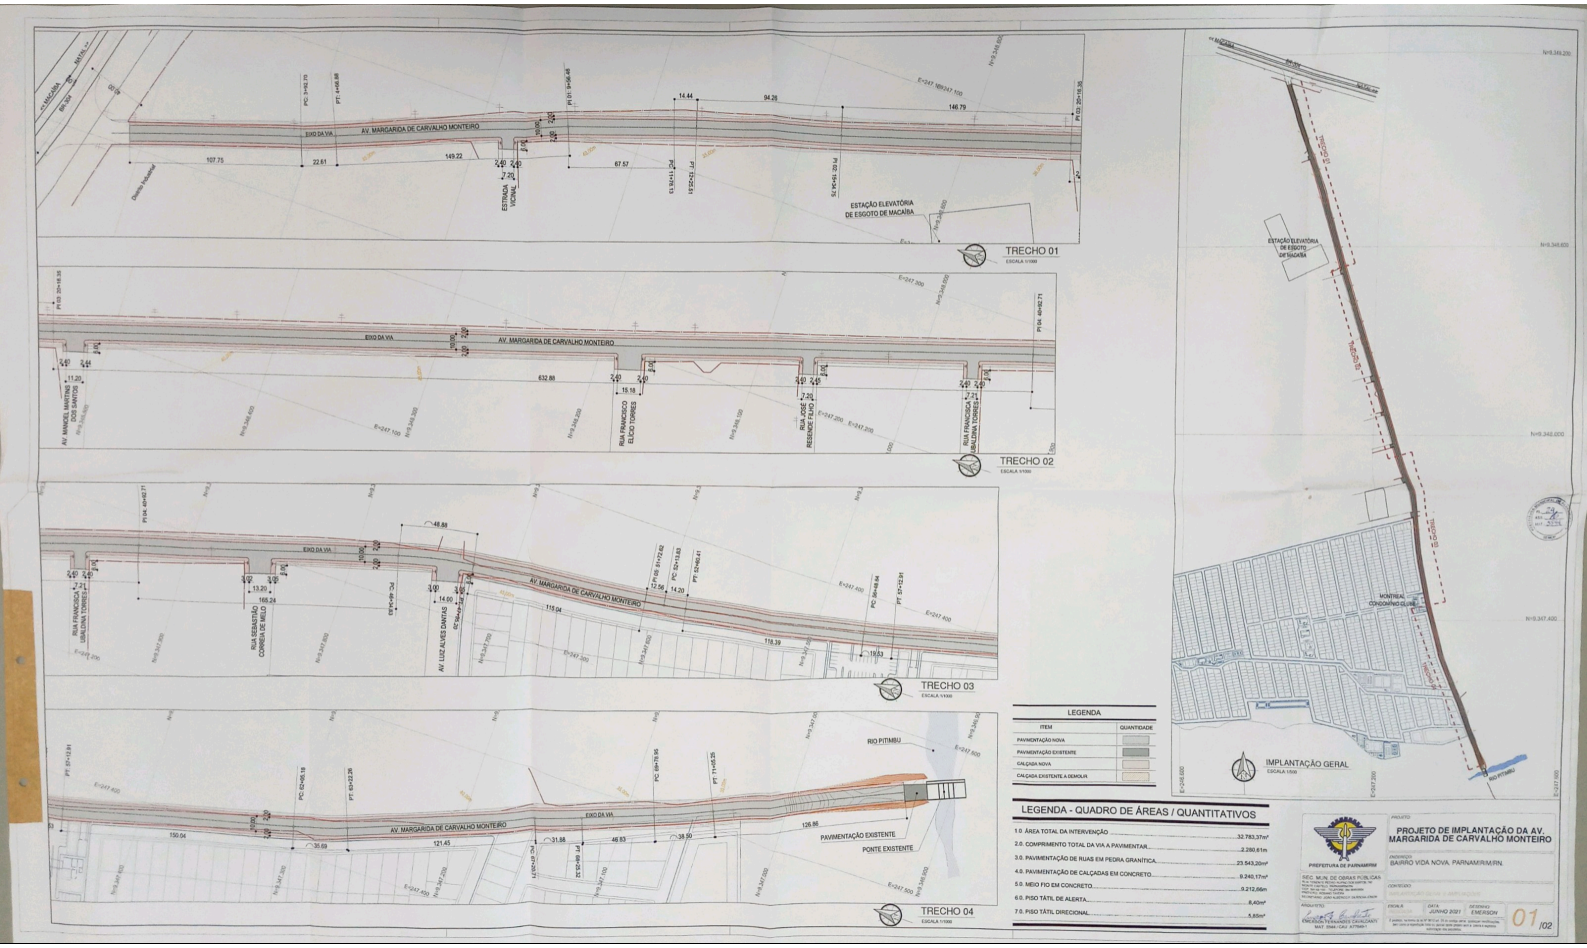

LEGENDA

ITEM	QUANTIDADE
PAVIMENTAÇÃO NOVA	
PAVIMENTAÇÃO EXISTENTE	
CALÇADA NOVA	
CALÇADA EXISTENTE A DEMOLIR	

LEGENDA - QUADRO DE ÁREAS / QUANTITATIVOS

1.0. ÁREA TOTAL DA INTERVENÇÃO	32.783,37m²
2.0. COMPRIMENTO TOTAL DA VIA A PAVIMENTAR	2.280,61m
3.0. PAVIMENTAÇÃO DE RUAS EM PEDRA GRANÍTICA	23.543,20m²
4.0. PAVIMENTAÇÃO DE CALÇADAS EM CONCRETO	9.240,17m²
5.0. MEIO FIO EM CONCRETO	9.272,66m
6.0. PISO TÁTIL DE ALERTA	8,40m²
7.0. PISO TÁTIL DIRECIONAL	5,85m²

PREFEITURA DE PARNAMIRIM

SEC. MUN. DE OBRAS PÚBLICAS

PROJETO: PROJETO DE IMPLANTAÇÃO DA AV. MARGARIDA DE CARVALHO MONTEIRO

ENDEREÇO: BAIRRO VIDA NOVA, PARNAMIRIM/RN.

CONTEÚDO:

RESPONSÁVEL TÉCNICO: ENGENHEIRO FERNANDO CAVALCANTI

ESCALA: DATA: JUNHO 2021 DESENHO: EMERSON

01 /02