


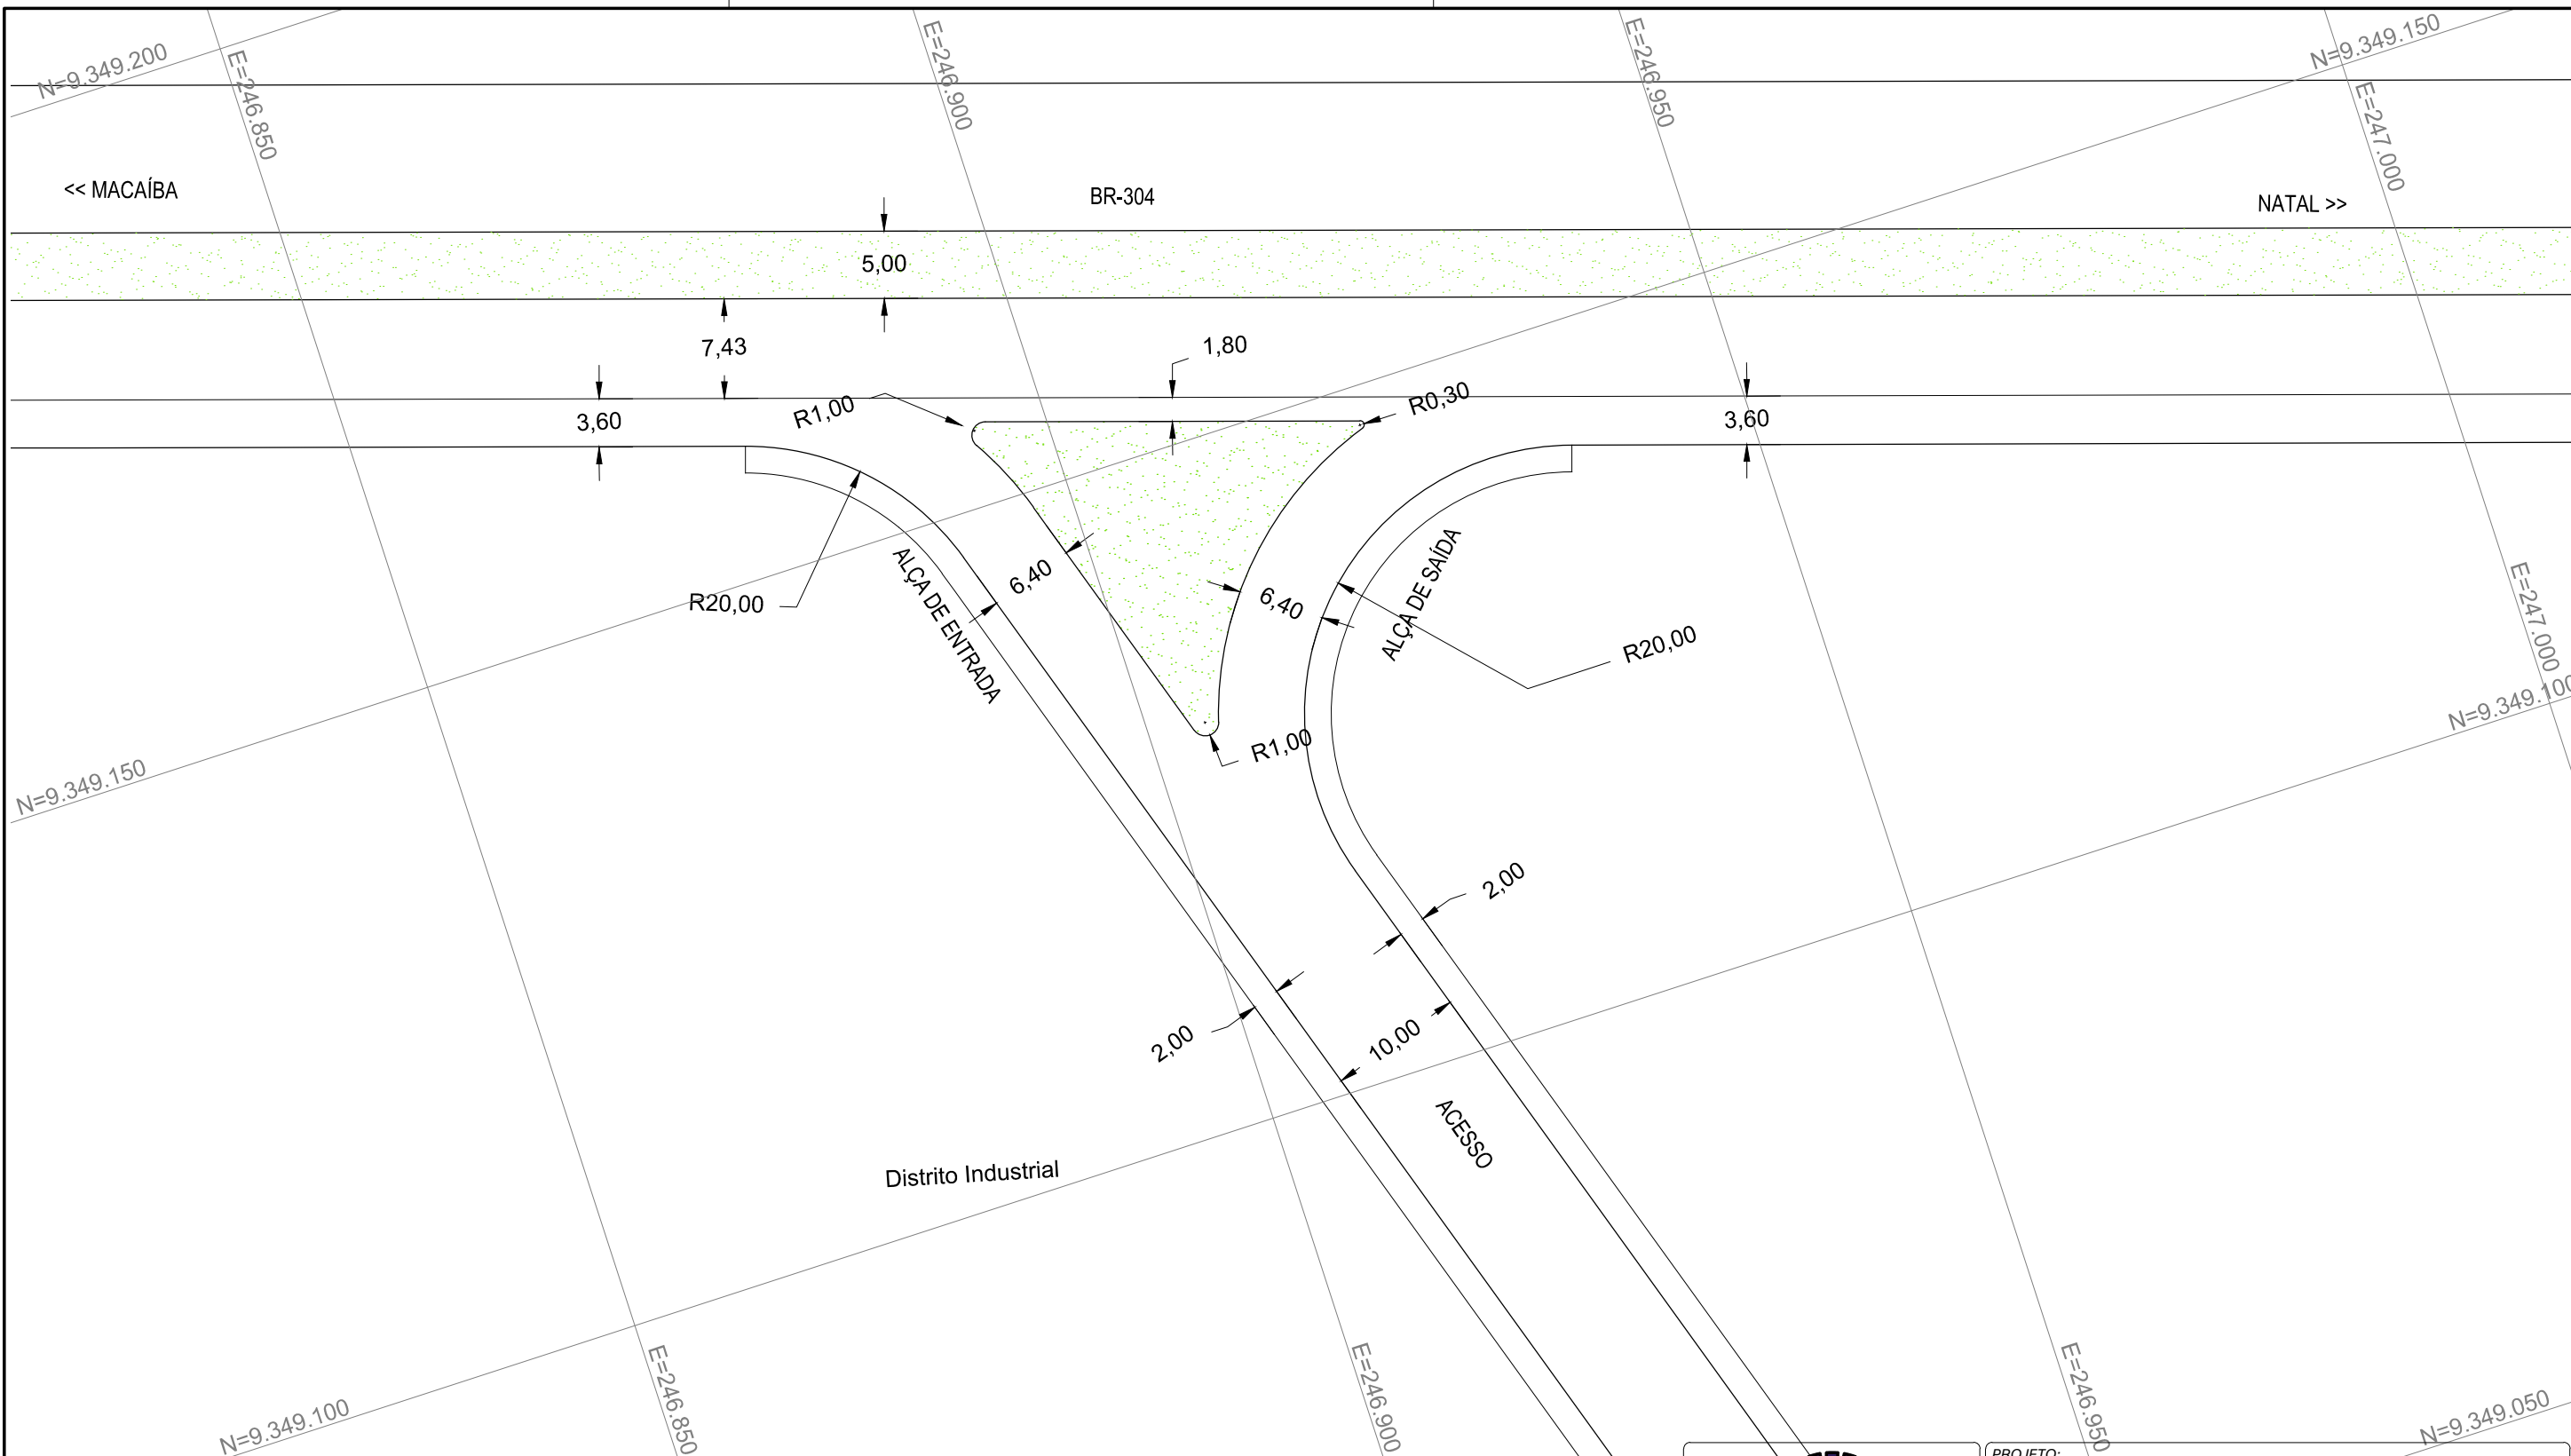

A3



CONFIGURAÇÃO DE PENAS

COR	ESPESSURA
VERMELHO	0.10
AMARELO	0.20
VERDE	0.30
CYAN	0.40
AZUL	0.60
MAGENTA	0.80
BRANCO	1.20
08	0.05
10	0.10
12	0.40
17	0.10
20	0.15
26	0.35
30	0.10
32	0.20
33	0.10
40	0.35
44	0.05
45	0.05
65	0.10
102	0.13
130	0.50
140	0.40
160	0.25
170	0.15
174	0.15
200	0.20
252	0.05
254	0.05

COR	
VERMELHO	07
AMARELO	07
VERDE	07
CYAN	07
AZUL	07
MAGENTA	07
BRANCO	07
200	07
DEMAIS	COR PRÓPRIA

TIPOS DE LINHA	
VERDE	ISO DASH SPACE
DEMAIS	CONTINUOUS

**ESPECIFICAÇÕES TÉCNICAS**  
 DNIT-ES-104-2009 - Serviços Preliminares  
 DNIT-ES-105-2009 - Caminhos de Serviços  
 DNIT-ES-106-2009 - Cortes  
 DNIT-ES-107-2009 - Empréstimo  
 DNIT-ES-108-2009 - Aterros  
 OBS.: As especificações do DNIT podem ser obtidas gratuitamente no endereço eletrônico:  
[http://ipr.dnit.gov.br/normasmanuaisoutros/downloadcoletanea\\_es.html](http://ipr.dnit.gov.br/normasmanuaisoutros/downloadcoletanea_es.html)



**PREFEITURA DE PARNAMIRIM**  
 SEC. MUN. DE OBRAS PÚBLICAS  
 RUA TENENTE PEDRO RUFINO DOS SANTOS, 742  
 MONTE CASTELO, PARNAMIRIM/RN  
 CEP. 59149-160 - TELEFONE: 084 3645-5654  
 PREFEITO: ROSANO TAVEIRA  
 SECRETÁRIO: JOÃO ALBERICO F. DA ROCHA JÚNIOR

Resp. Téc.:  
 \_\_\_\_\_  
 IVENS PEREIRA DOS SANTOS SÁTIRO

PROJETO: \_\_\_\_\_

**PROJETO EXECUTIVO GEOMÉTRICO**

ENDEREÇO:  
 RODOVIA DE LIGAÇÃO BR-304/BAIRRO PASSAGEM DE AREIA (PARNAMIRIM/RN)

CONTEÚDO:  
 TREVO DE ACESSO A RODOVIA

ESCALA: INDICADA      DATA: JULHO 2021      DESENHO: IVENS

É proibido, na forma da lei Nº 9610 art. 29 do código penal, quaisquer modificações, bem como a reprodução total ou parcial deste projeto sem a prévia e expressa autorização dos arquitetos.

07 / 10