A1

SEÇÕES TRANSVERSAIS DO ACESSO ESTACA 0+0 ATÉ 48+0

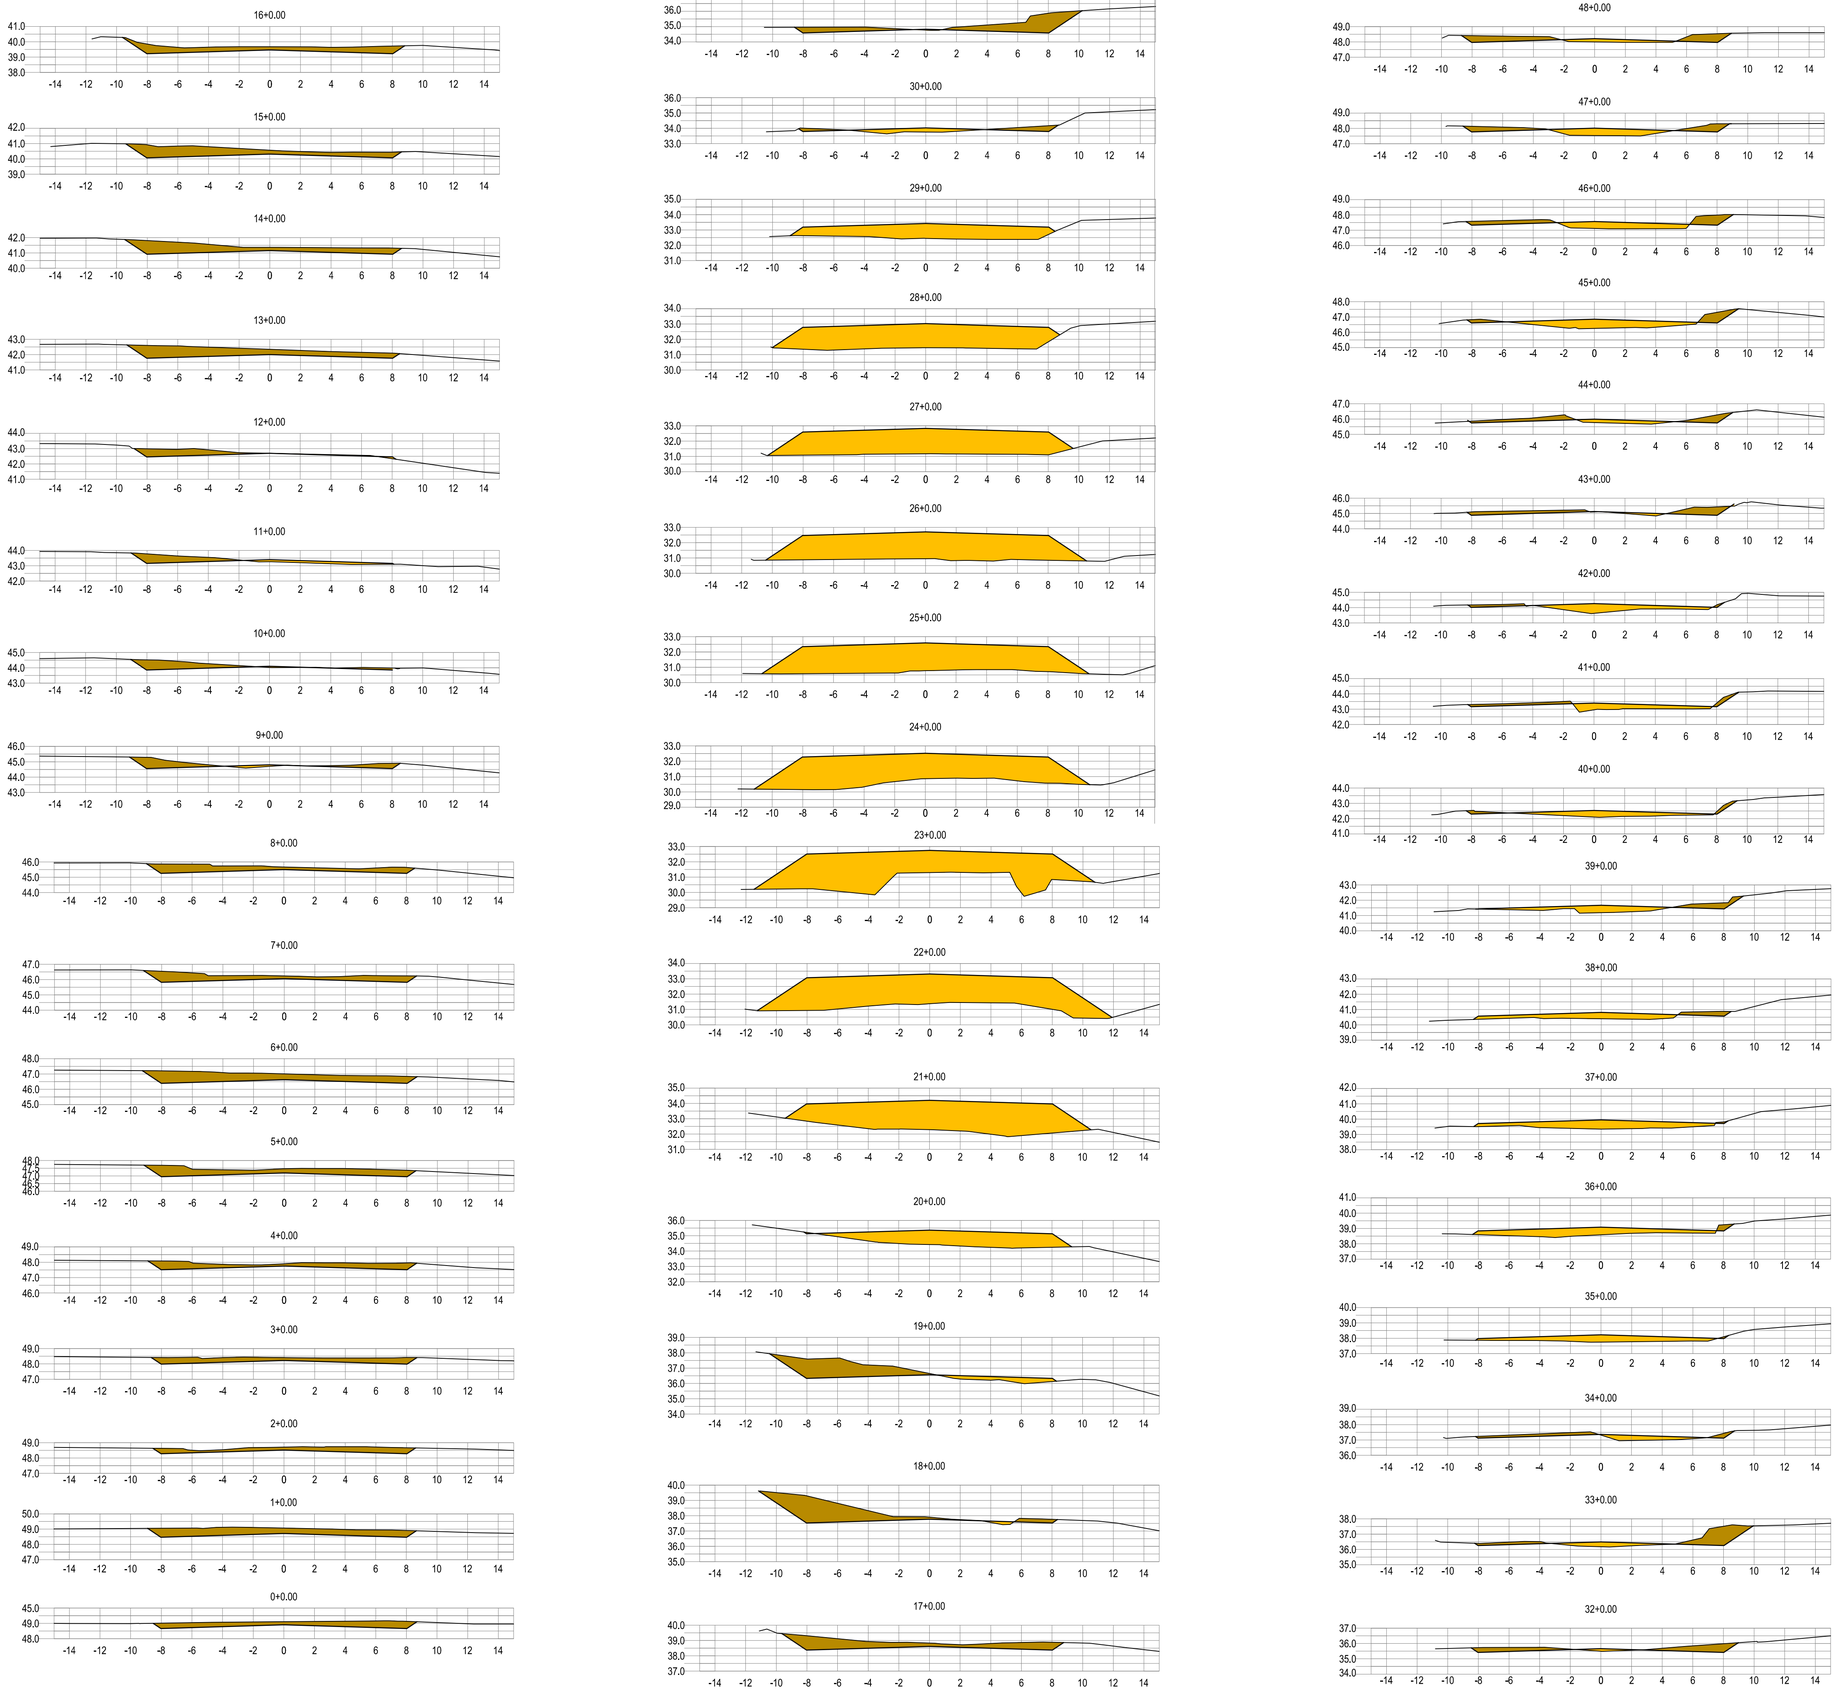

CONFIGURAÇÃO DE PENAS

COR	ESPESSURA
VERMELHO	0.10
AMARELO	0.20
VERDE	0.30
CYAN	0.40
AZUL	0.60
MAGENTA	0.80
BRANCO	1.20
10	0.05
11	0.08
12	0.40
13	0.10
14	0.15
15	0.20
16	0.30
17	0.40
30	0.15
31	0.10
40	0.05
41	0.05
50	0.15
51	0.10
140	0.40
150	0.25
160	0.20
170	0.15
200	0.20
210	0.05

COR	
VERMELHO	07
AMARELO	07
VERDE	07
CYAN	07
AZUL	07
MAGENTA	07
BRANCO	07
200	08
DEMAIS	COR PRÓPRIA

TIPOS DE LINHA

VERDE	BIZCHAH SPACE
DEMAIS	CONTINUOUS

OBSERVAÇÕES:

ESPECIFICAÇÕES TÉCNICAS

DNIT-ES-104-2009 - Serviços Preliminares
DNIT-ES-105-2009 - Caminhos de Serviços
DNIT-ES-106-2009 - Cortes
DNIT-ES-107-2009 - Empréstimo
DNIT-ES-108-2009 - Aterros

OBS.: As especificações do DNIT podem ser obtidas gratuitamente no endereço eletrônico: http://ipr.dnit.gov.br/normasmanuaisoutros/downloadcoletanea_es.html

LEGENDA

TERRENO NATURAL	
PROJETO DE TERRAPLENAGEM	
ÁREA EM CORTE	
ÁREA EM ATERRO	

PREFEITURA DE PARNAMIRIM

SEC. MUN. DE OBRAS PÚBLICAS
RUA TENENTE PEDRO RUFINO DOS SANTOS, 742
MONTE CASTELO, PARNAMIRIM/RN
CEP. 59149-160 - TELEFONE: 084 3645-5654
PREFEITO: ROSANO TAVEIRA
SECRETÁRIO: JOÃO ALBÉRICO F. DA ROCHA JÚNIOR

Resp. Téc.:
IVENS PEREIRA DOS SANTOS SÁTIRO

PROJETO:
PROJETO EXECUTIVO GEOMÉTRICO

ENDEREÇO:
RODOVIA DE LIGAÇÃO BR-304/BAIRRO PASSAGEM DE AREIA (PARNAMIRIM/RN)

CONTEÚDO:
SEÇÕES TRANSVERSAIS DO ACESSO ESTACA 0+0 ATÉ 48+0

ESCALA: INDICADA
DATA: JULHO 2021
DESENHO: IVENS

08/10

É proibido, na forma da lei Nº 9610 art. 29 do código penal, quaisquer modificações, bem como a reprodução total ou parcial deste projeto sem a prévia e expressa autorização dos arquitetos.