



PERFIL PAVIMENTAÇÃO RUA CAMPO ALEGRE

ESCALA:1/50

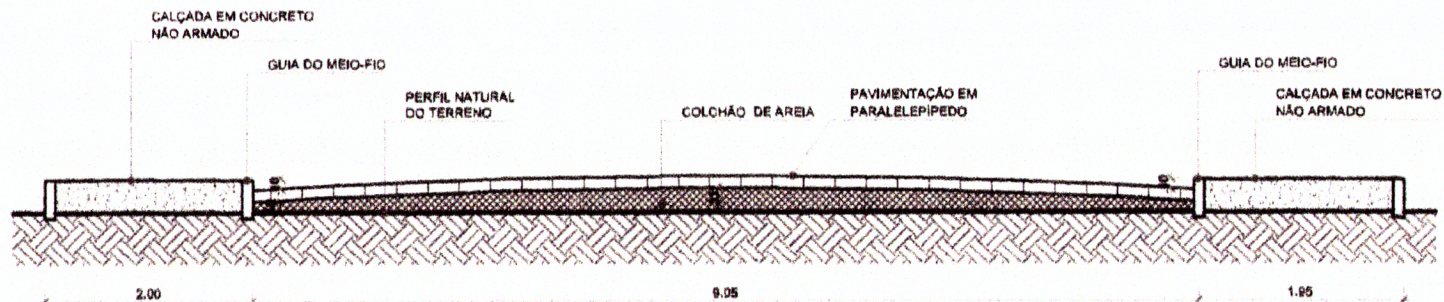

PERFIL PAVIMENTAÇÃO RUA BELMONTE

ESCALA:1/50

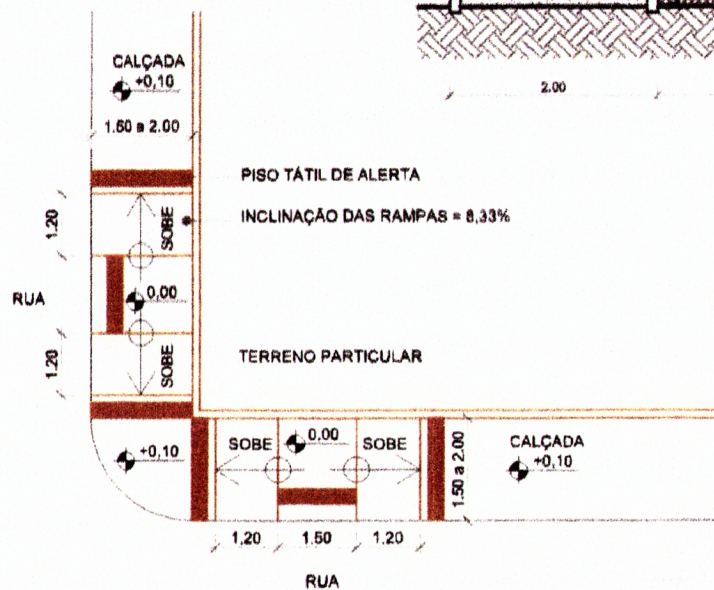

MODELO DE REBAIXAMENTO DE CALÇADAS

ESCALA:1/100

AutoCAD
 Maria Elisa de Araújo Barros Pinheiro
 CAU 44105-1-2



PREFEITURA MUNICIPAL DE PARNAMIRIM		
PROJETO	RUA BELMONTE E CAMPO ALEGRE (PARNAMIRIM/RN - RN)	DATA: OUT/2017
PROJETO	PAVIMENTAÇÃO	REVISÃO: EMERGÊNCIA NÚMERO 04