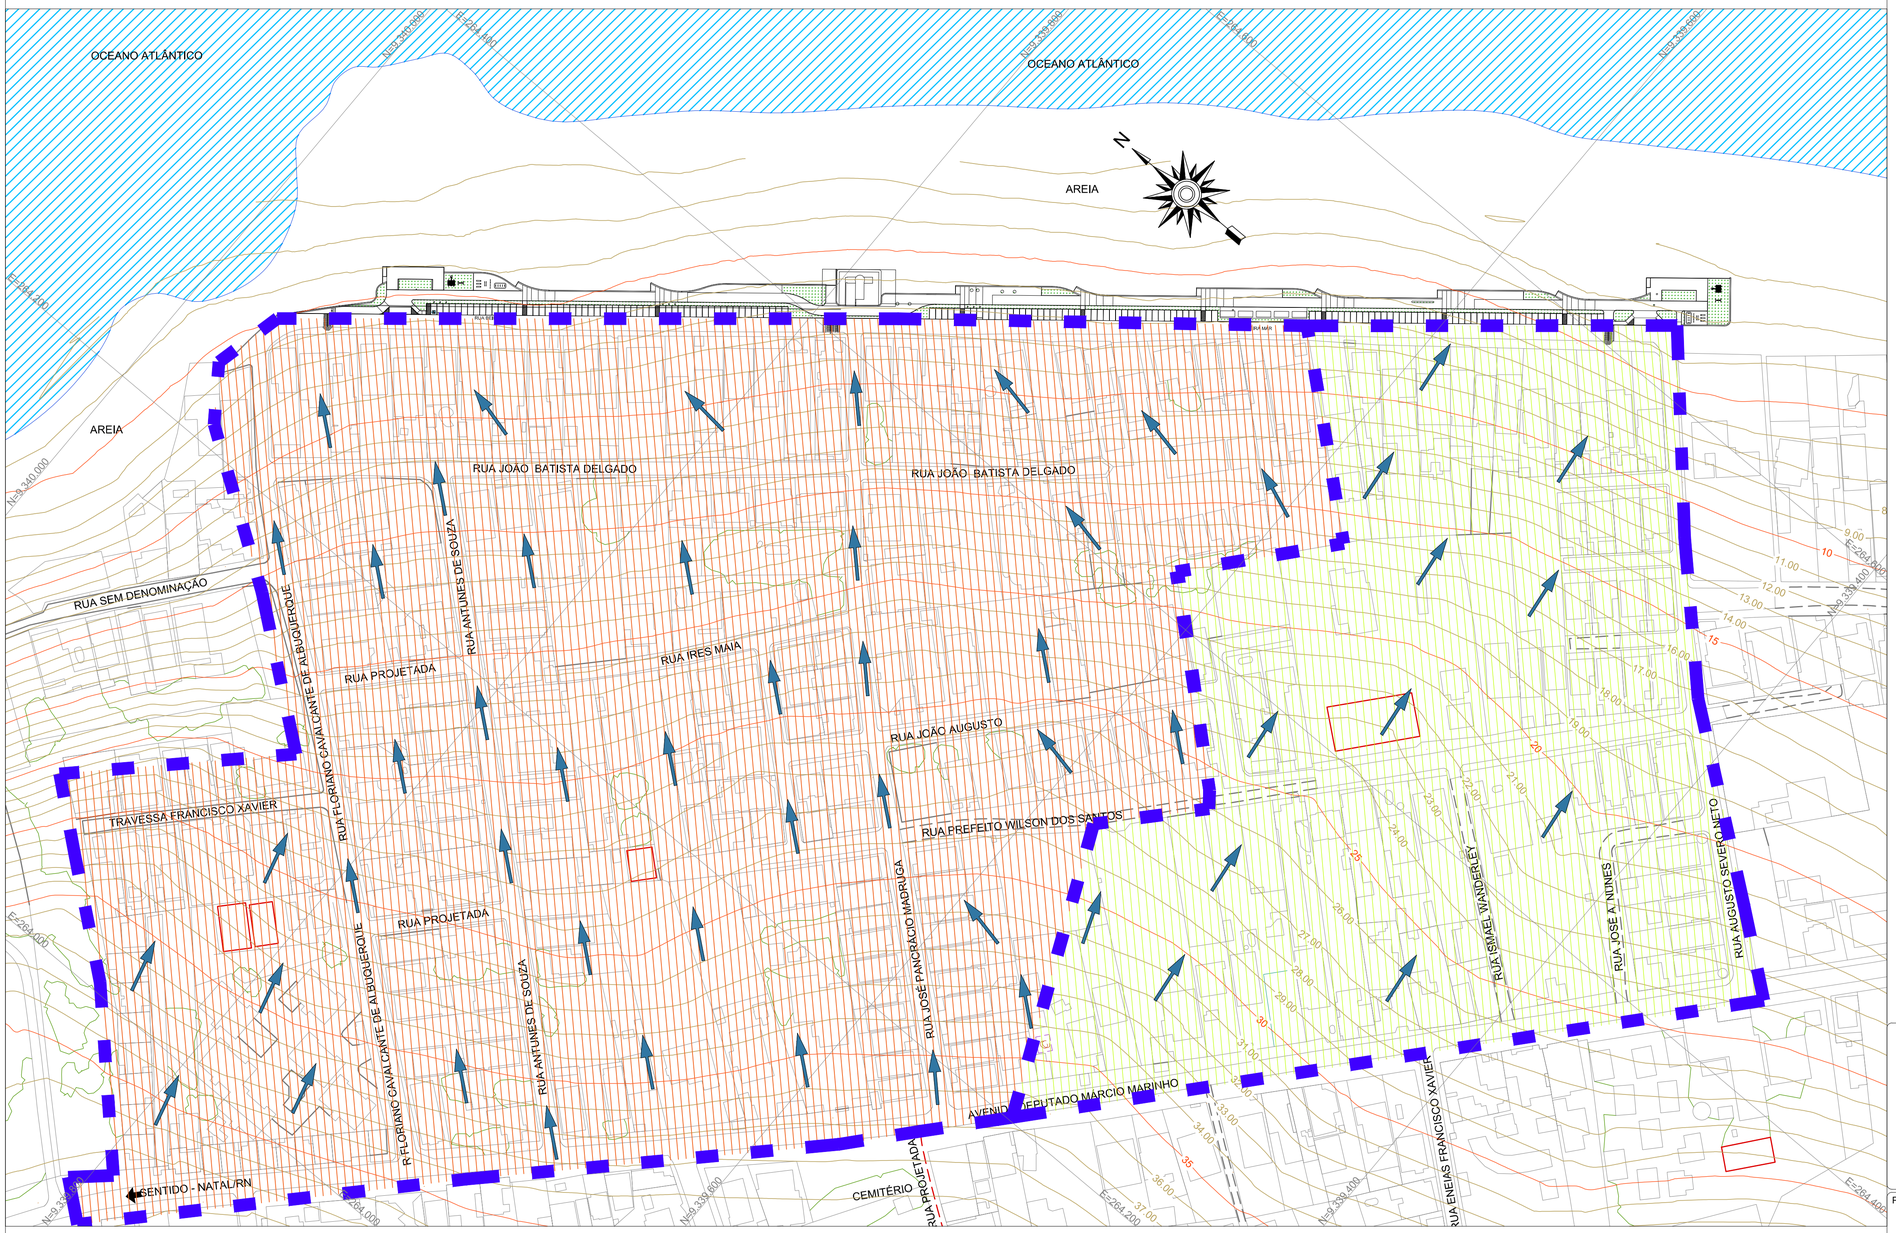

BACIA DE CONTRIBUIÇÃO
141.777,55m²
(COLETA E TRANSPORTE POR REDE DE GALERIA)

BACIA DE CONTRIBUIÇÃO
63.557,56m²
(ESCOAMENTO SUPERFICIAL POR GRAVIDADE PARA O OCEANO)

SENTIDO DE ESCOAMENTO DAS ÁGUAS SUPERFICIAIS

PREFEITURA DE PARNAMIRIM

SECRETARIA MUNICIPAL DE OBRAS PÚBLICAS
RUA TENENTE PEDRO RUFINO DOS SANTOS, 742
MONTE CASTELO, PARNAMIRIM/RN
CEP. 59149-160 - FONE: 084 3645-5654
PREFEITO: ROSANO TAVEIRA
SECRETÁRIO: JOÃO ALBÉRICO FERNANDES DA ROCHA JÚNIOR

Responsável Técnico:

PROJETO:
ESTUDO E SOLUÇÃO DE DRENAGEM DE ÁGUAS PLUVIAIS DA AVENIDA BEIRA MAR

ENDEREÇO:
AVENIDA BEIRA MAR, S/N, PIRANGI DO NORTE, PARNAMIRIM/RN

CONTEÚDO:
BACIA DE CONTRIBUIÇÃO E SENTIDO DE ESCOAMENTO DAS ÁGUAS SUPERFICIAIS

ESCALA:	DATA:	DESENHO:
1:1.250	OUTUBRO/2019	IVENS SÁTIRO

É proibido, na forma da lei Nº 9610 art. 29 do código penal, quaisquer modificações, bem como a reprodução total ou parcial deste projeto sem a prévia e expressa autorização dos arquitetos