

PLANTA COM DEMONSTRATIVO DAS AMPLIAÇÕES

ESCALA: 1/3.000

LEGENDA - MOBILIÁRIO URBANO


LEGENDA PROJETO	DISCRIMINAÇÃO
	POSTES EM CONCRETO 01 PÉTALA (h=6,0M) EXISTENTE A CONSERVAR

LEGENDA - PISO ACESSIBILIDADE

LEGENDA	DESCRIÇÃO
	PISO DIFERENCIADO (TÁTIL DE ALERTA) TIPO PLURIGOMA
	PISO DIFERENCIADO (TÁTIL DE ALERTA) TIPO BLOCOS CIMENTADOS EXTRUDADOS
	PISO DIFERENCIADO (TÁTIL DIRECIONAL) TIPO BLOCOS CIMENTADOS EXTRUDADOS
	SIMULAÇÃO DO PERCURSO DO CADEIRANTE



LEGENDA - PISO

LEGENDA	DESCRIÇÃO
	PISO INTERTRAVADO CINZA
	PISO INTERTRAVADO OCRE (AMARELO)
	PISO INTERTRAVADO TERRACOTA (VERMELHO)
	DECK MADEIRA

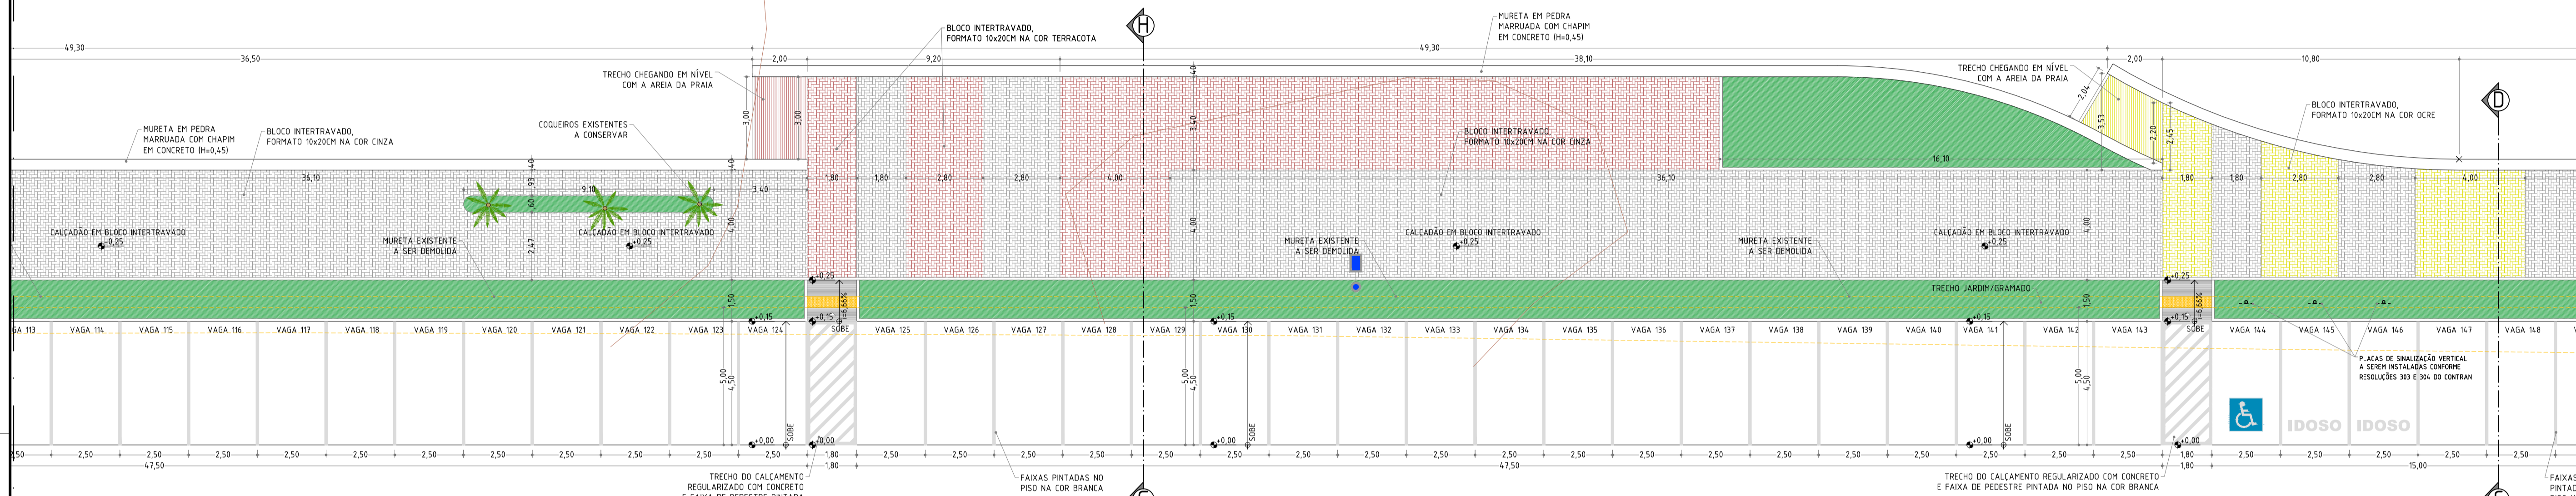


AMPLIAÇÃO - TRECHO "F"

ESCALA: 1/125

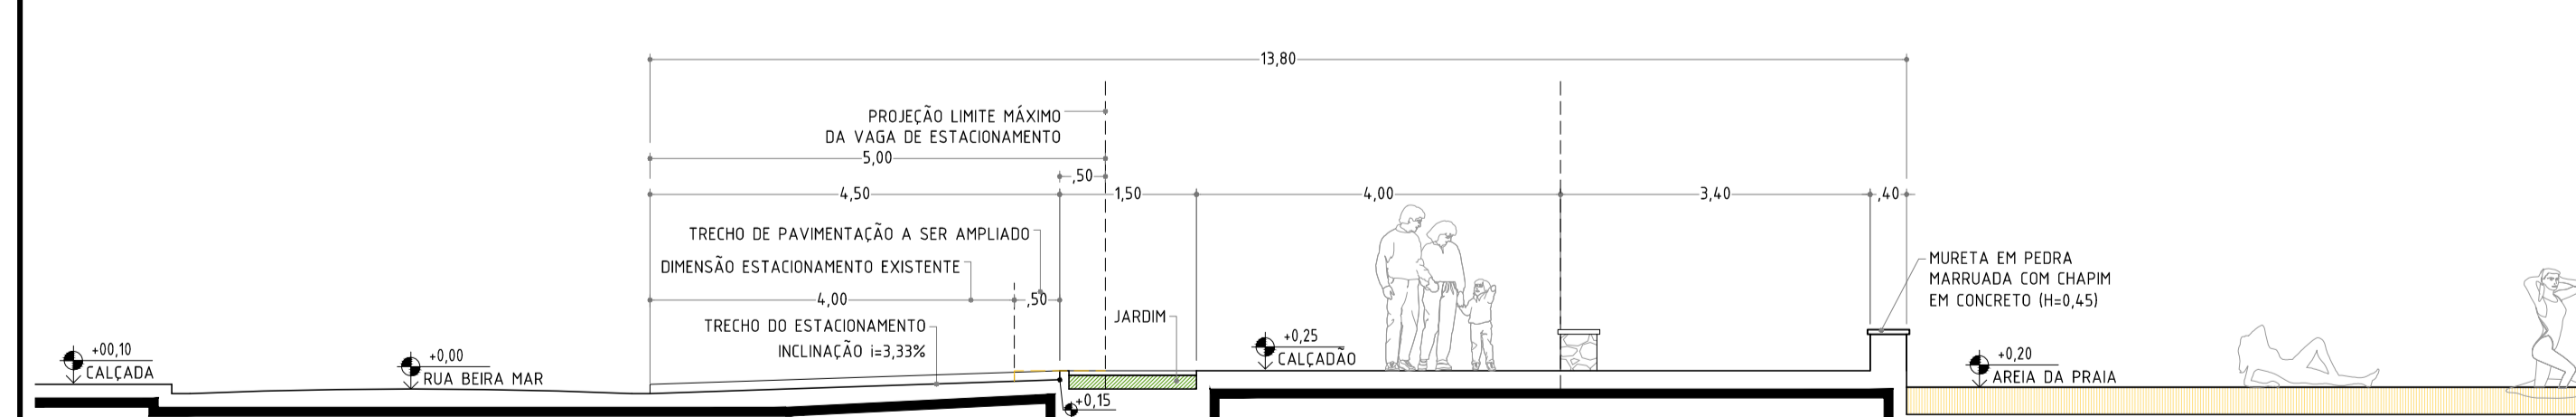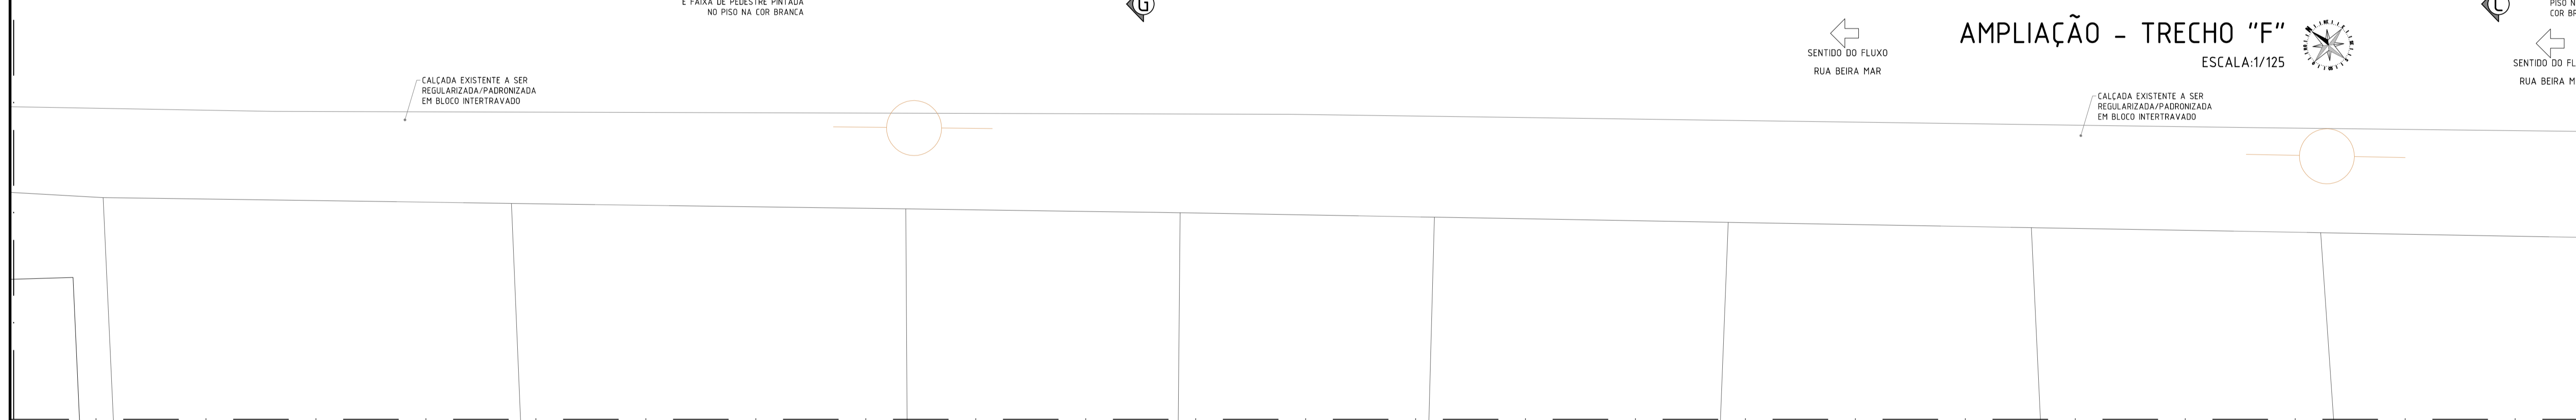

TRECHO "D" - CORTE GH

ESCALA: 1/75

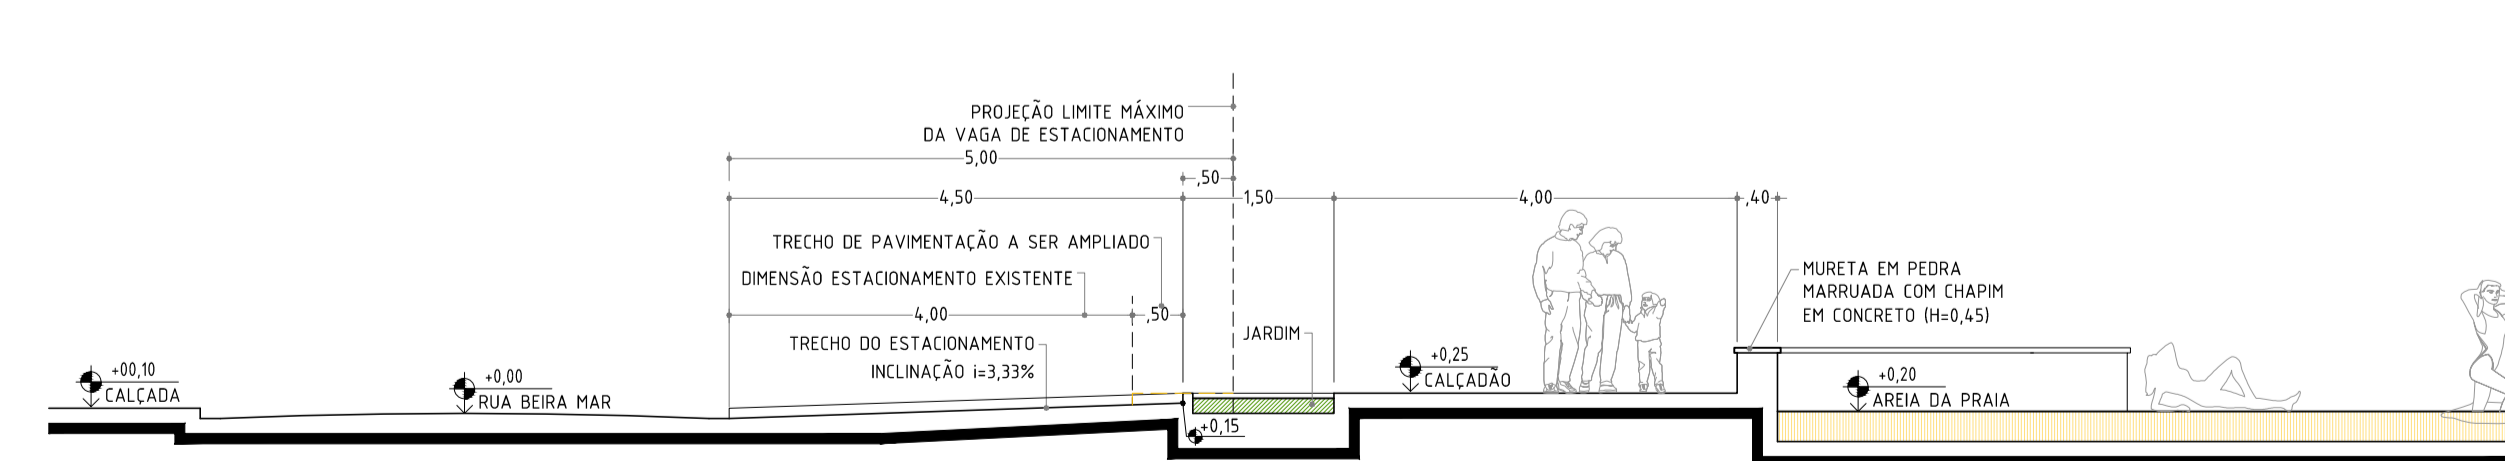

TRECHO "B"; "D"; "E"; "F" - CORTE CD

ESCALA: 1/75

PREFEITURA DE PARNAMIRIM

SECRETARIA MUNICIPAL DE OBRAS PÚBLICAS  
 RUA TRINTEIROS PEDRO DE ALMEIDA DOS SANTOS, 142  
 MONTE CASTELO, PARNAMIRIM/RN  
 CEP 59450-000 - FONE: (51) 3645-5555  
 PREFEITO: ROSÁRIO TAVIERA  
 SECRETÁRIO: FRANKLIN ALTEYV BRUNO WANDERLEY  
 ARQUITETOS: \_\_\_\_\_

---

PROJETO: URBANIZAÇÃO DA ORLA DE PIRANGI DO NORTE

ENDEREÇO: RUA BEIRA MAR, S/N, DISTRITO LITORAL, PRAIA DE PIRANGI DO NORTE - PARNAMIRIM/RN

CONTEÚDO: AMPLIAÇÃO TRECHO "F" ORLA;

---

ESCALA: INDICADAS	DATA: JUNHO/ 2017	DESENHO: GLENIO LIMA
-------------------	-------------------	----------------------

07 / 12

É proibido, na forma da lei Nº 9610 art. 29 do código penal, quaisquer modificações, bem como a reprodução total ou parcial deste projeto sem a prévia e expressa autorização dos arquitetos