

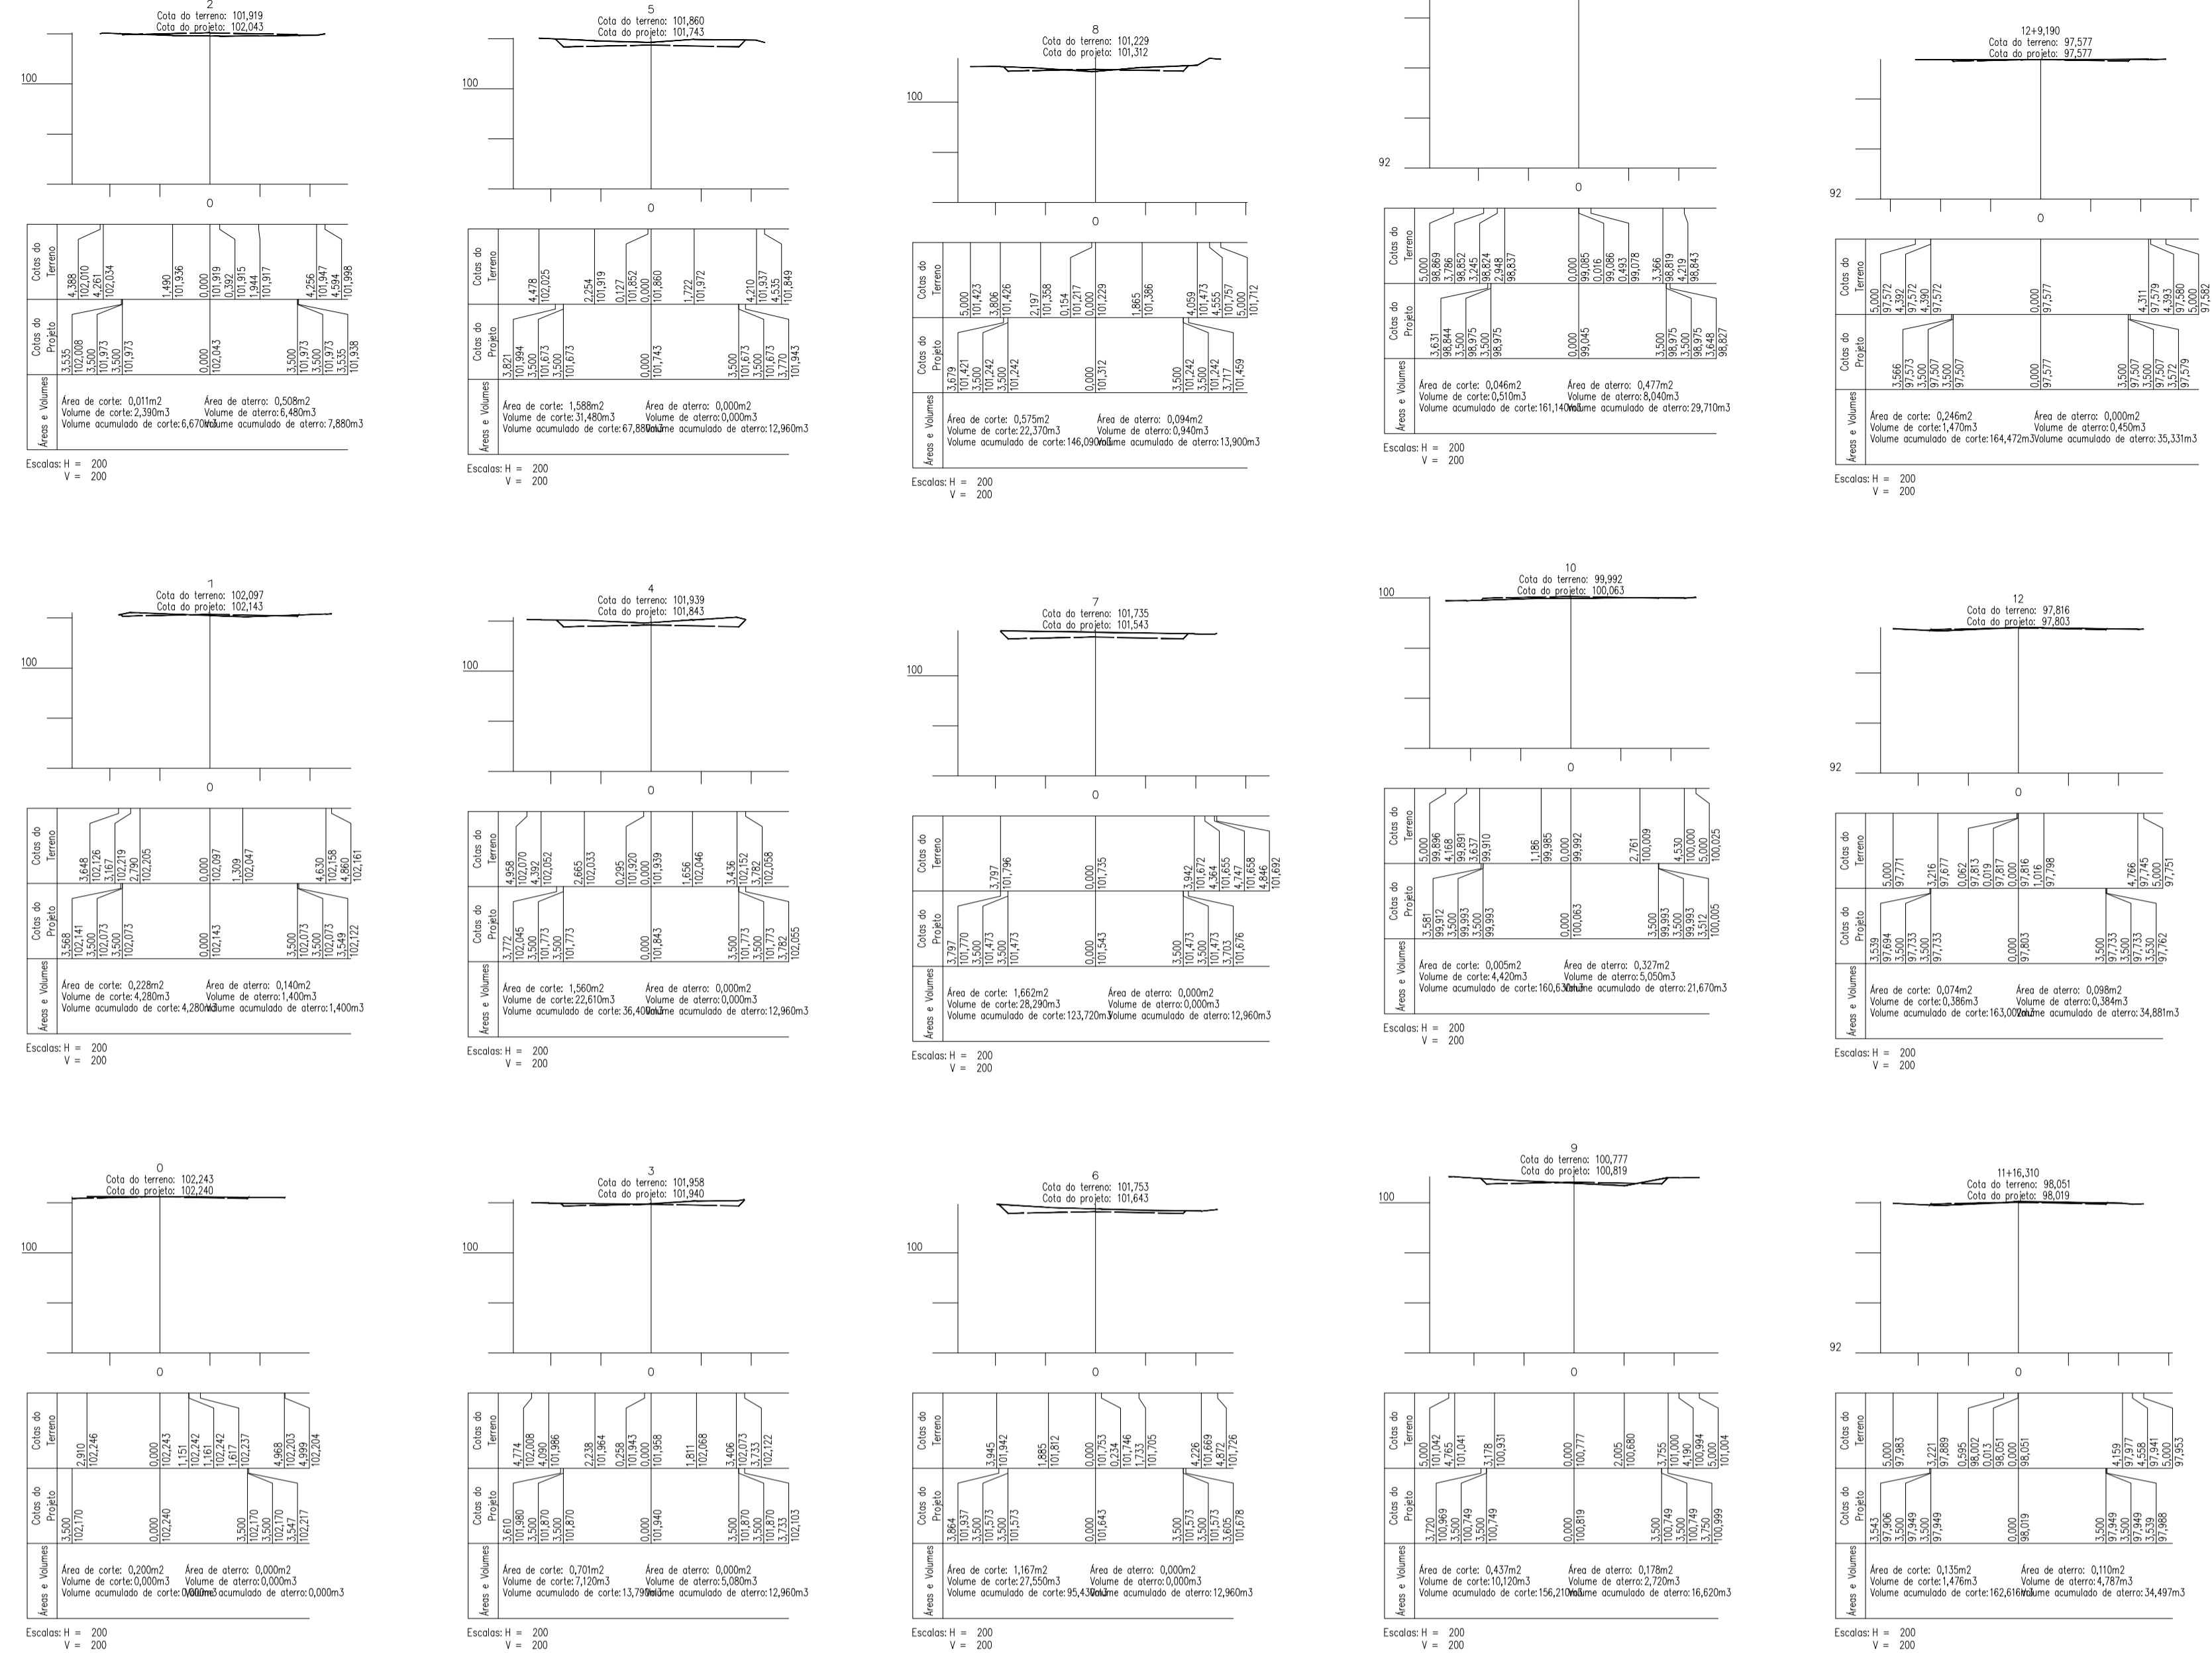


SEÇÕES TRANSVERSAIS DA RUA KILDEMI GRILLO

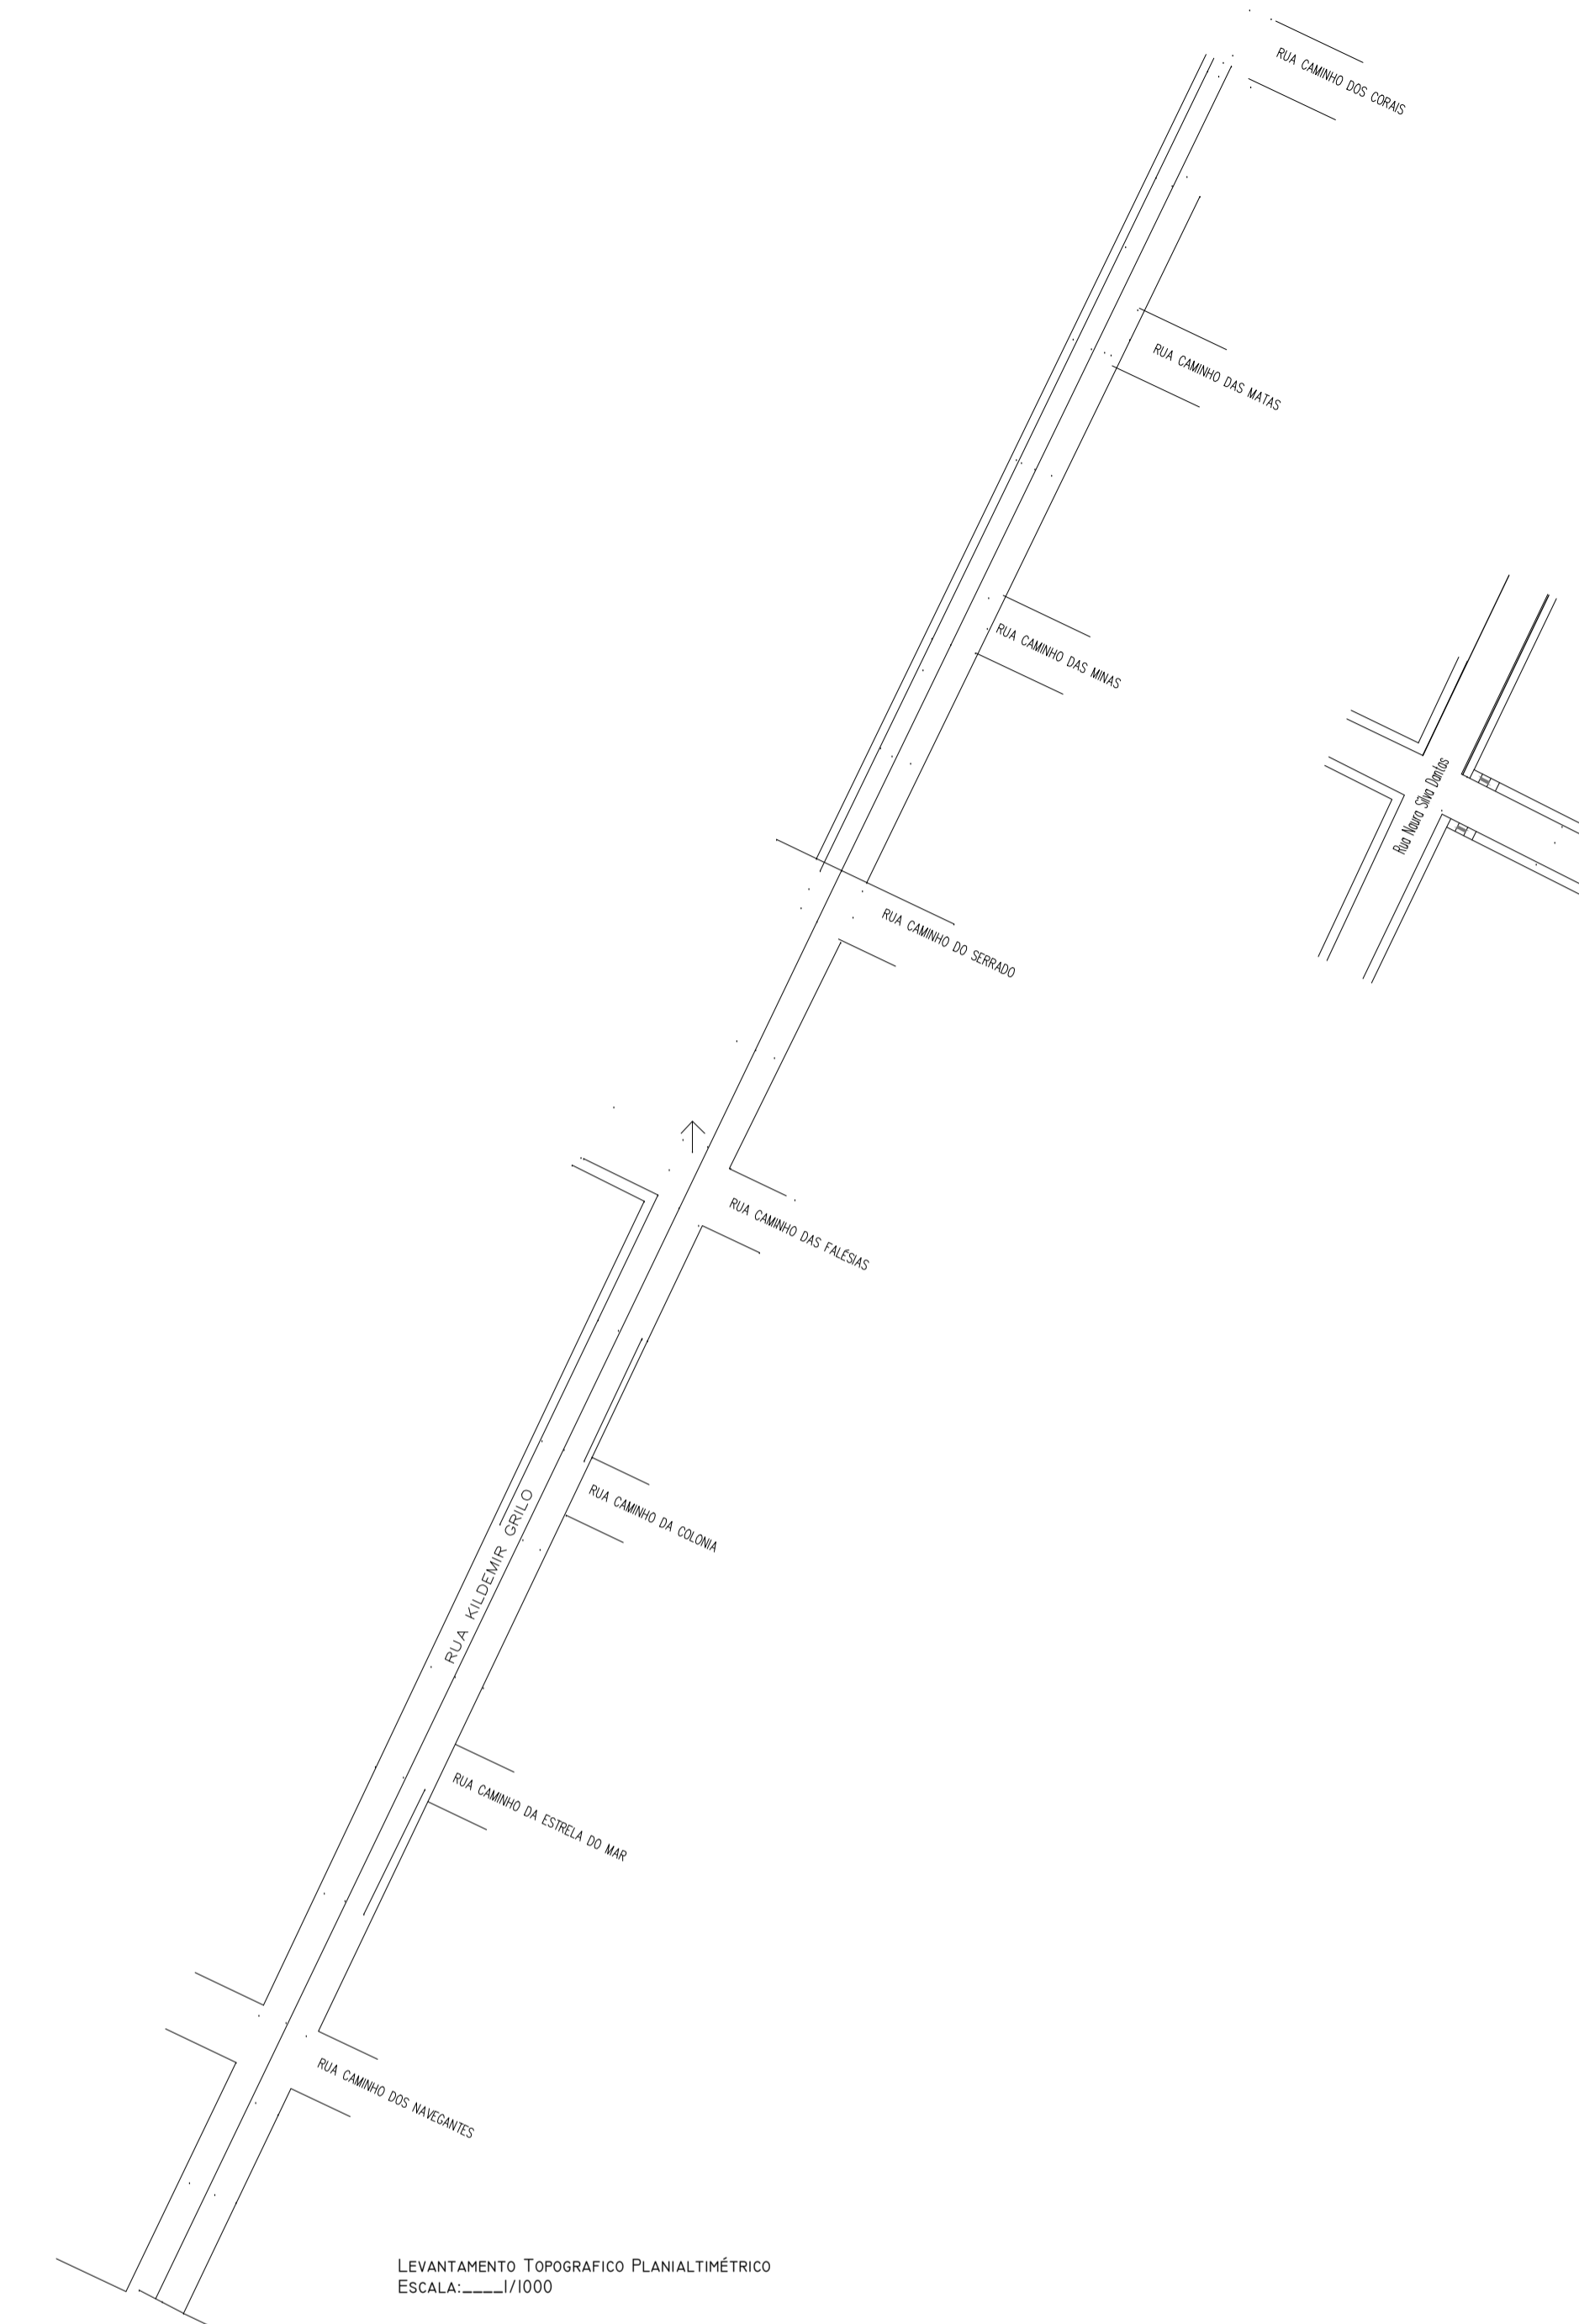

SEÇÕES TRANSVERSAIS DA RUA DAS FALÉSIAS

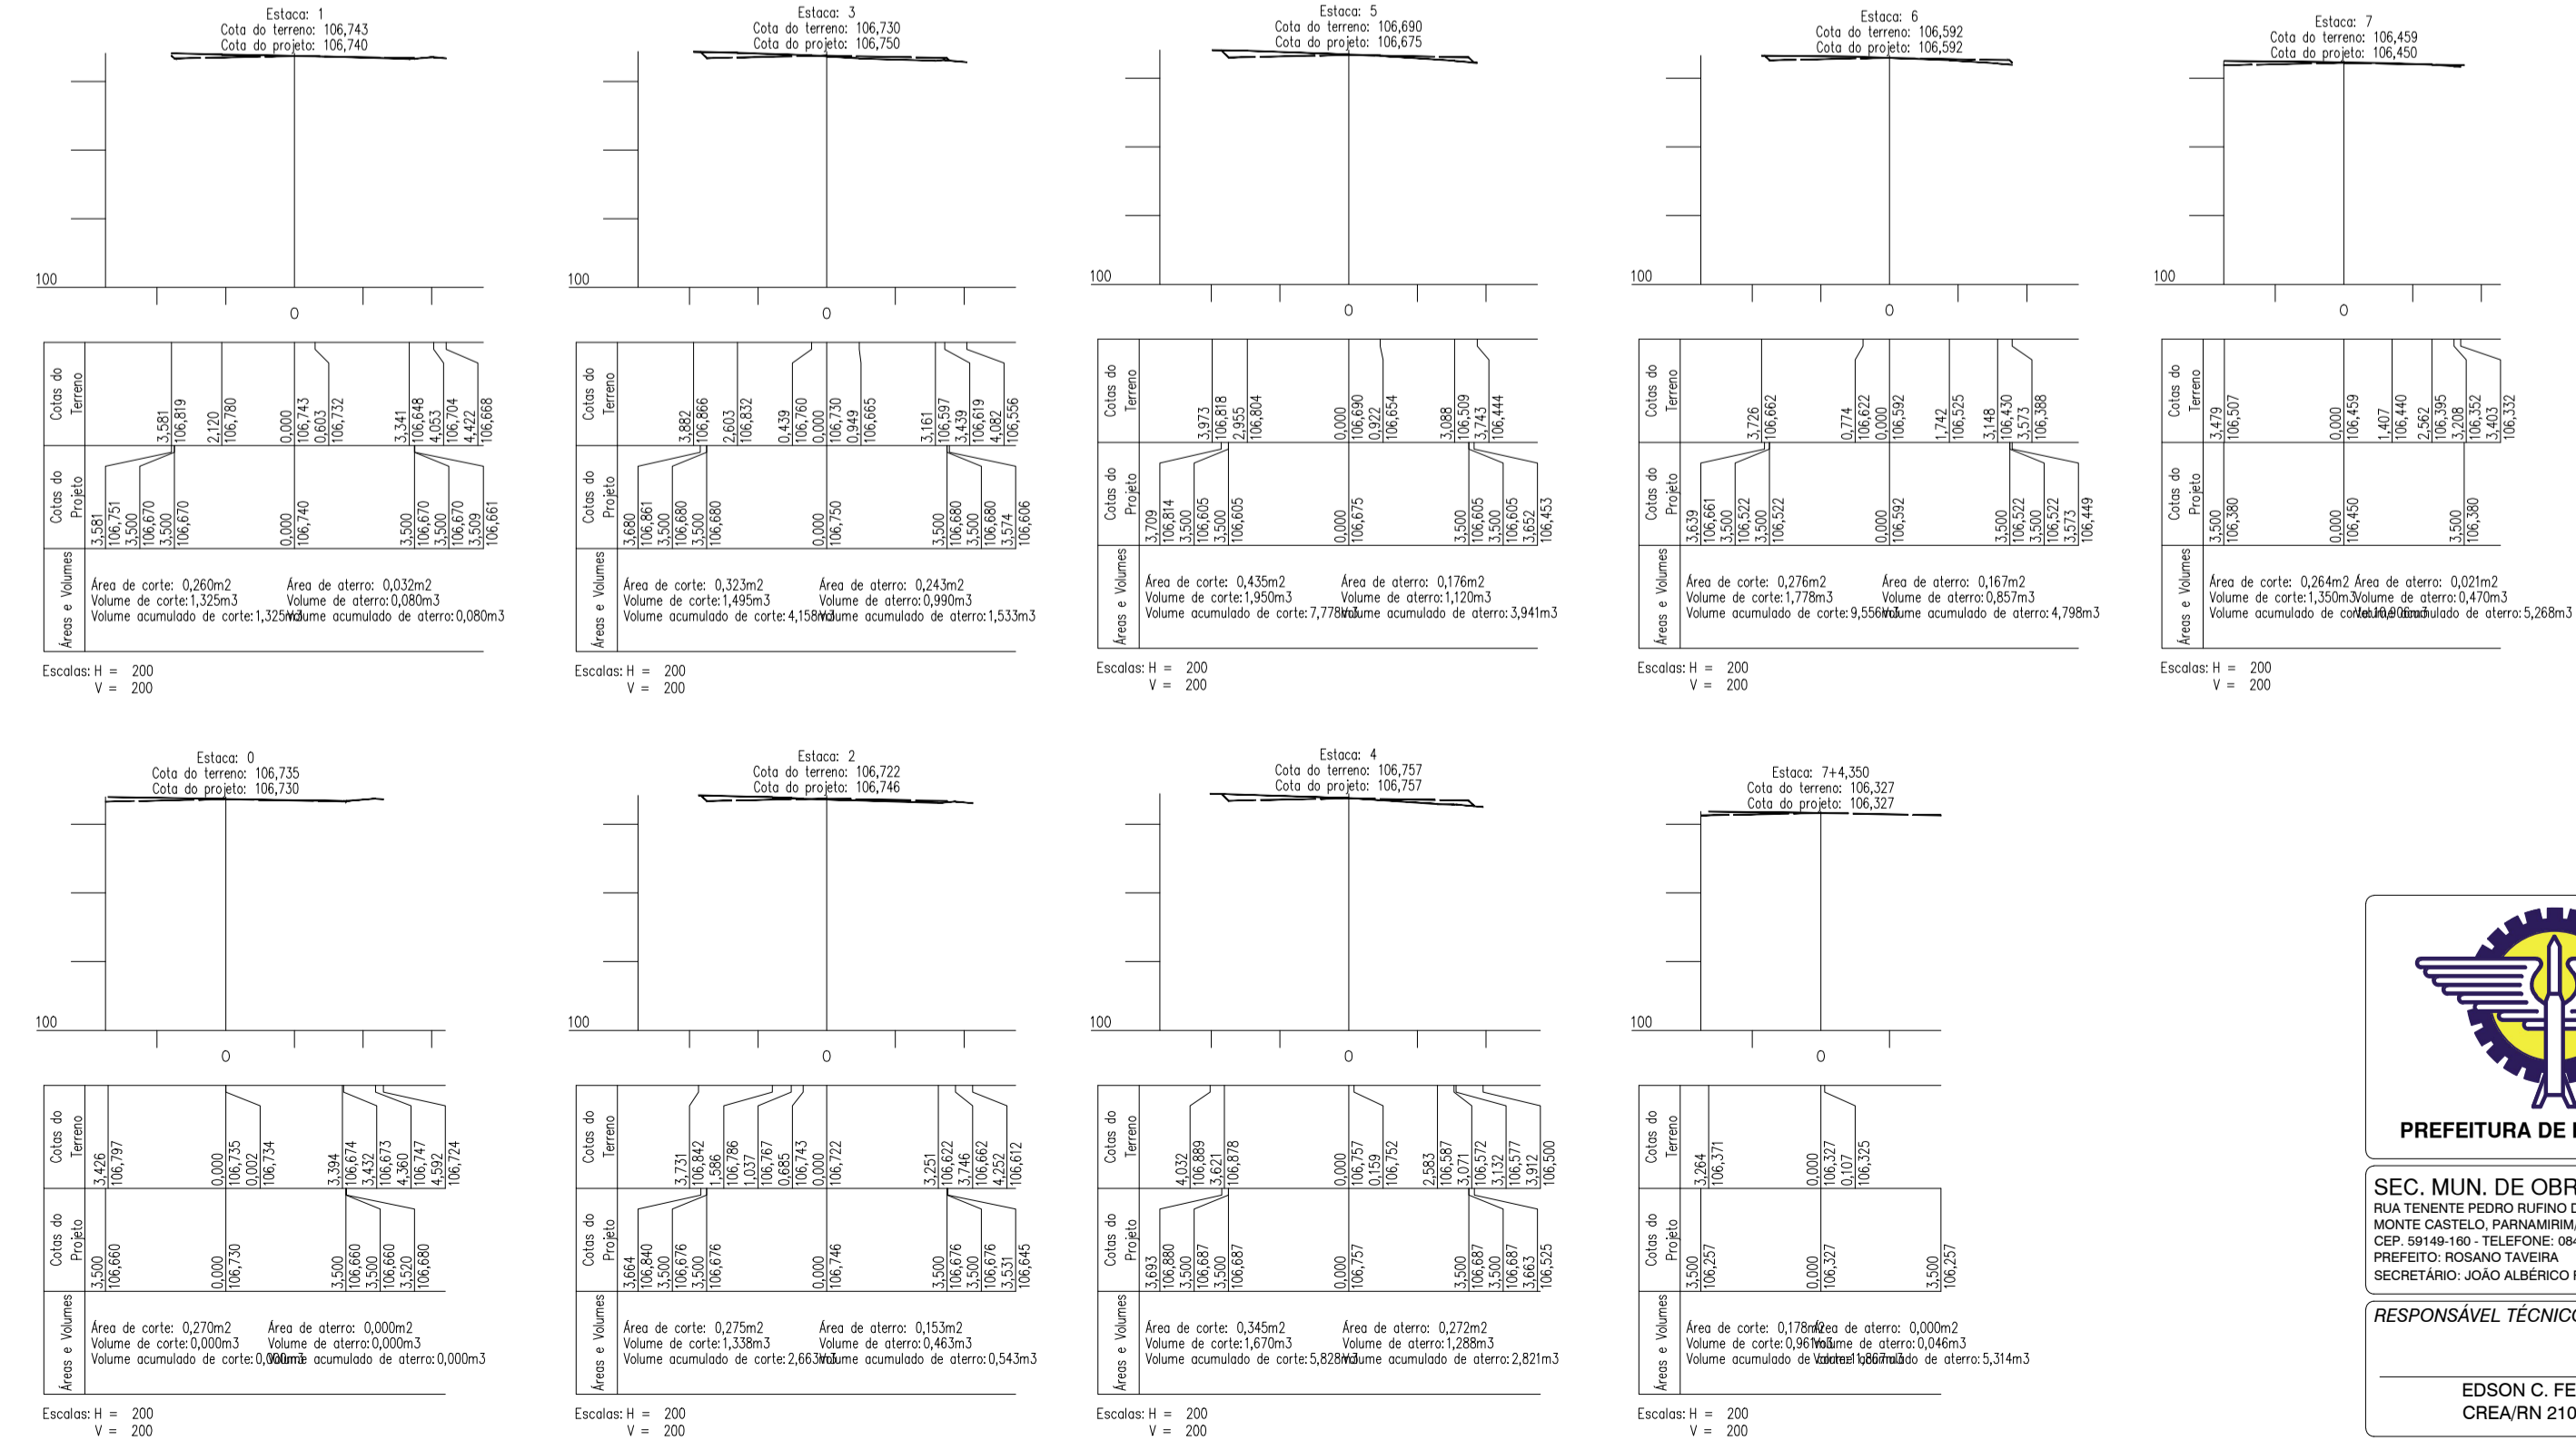

PROJETO:  
**LEVANTAMENTO TOPOGRÁFICO  
RUA KILDEMI GRILLO E TRECHO DA  
RUA CAMINHO DAS FALÉSIAS**

ENDEREÇO:  
RUA KILDEMI GRILLO E RUA CAMINHO DAS FALÉSIAS,  
LOT. CAMINHO DO ATLÂNTICO, PARNAMIRIM/RN.

SEC. MUN. DE OBRAS PÚBLICAS  
RUA TENENTE PEDRO RUIFINO DOS SANTOS, 742  
MONTES CASTELHO, PARNAMIRIM/RN  
CEP: 59149-100 - TELEFONE: 084 3645-6664  
PREFEITO: ROSÁRIO FAVESCA  
SECRETÁRIO: JOÃO ALBERICIO F. DA ROCHA JÚNIOR

CONTEÚDO:  
**SEÇÕES TRANSVERSAIS E PERFIL LONGITUDINAL**

RESPONSÁVEL TÉCNICO:  
EDSON C. FERREIRA  
CREA/RN 2101484567

ESCALA:  
1/1.000

DATA:  
SET. / 2018

DESENHO:  
EDSON

01/01

É proibido, na forma da Lei Nº 9.610 art. 2º do código penal, qualquer modificação, bem como a reprodução total ou parcial deste projeto sem a prévia e expressa autorização dos arquitetos.