




10 DETALHE - CRUZAMENTO RUA ALTA ALVES ROBERTO COM RUA CLAYTON BEZERRA DOS SANTOS ESCALA:1/250

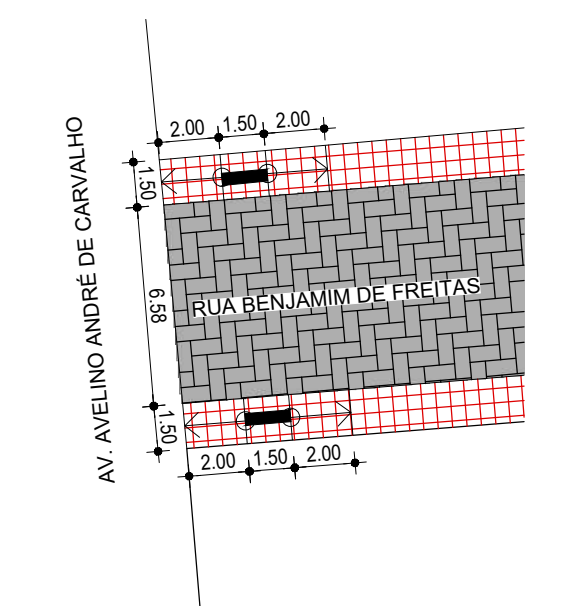


11 DETALHE - CRUZAMENTO RUA BENJAMIM DE FREITAS COM AV. AVELINO ANDRÉ DE CARVALHO ESCALA:1/250

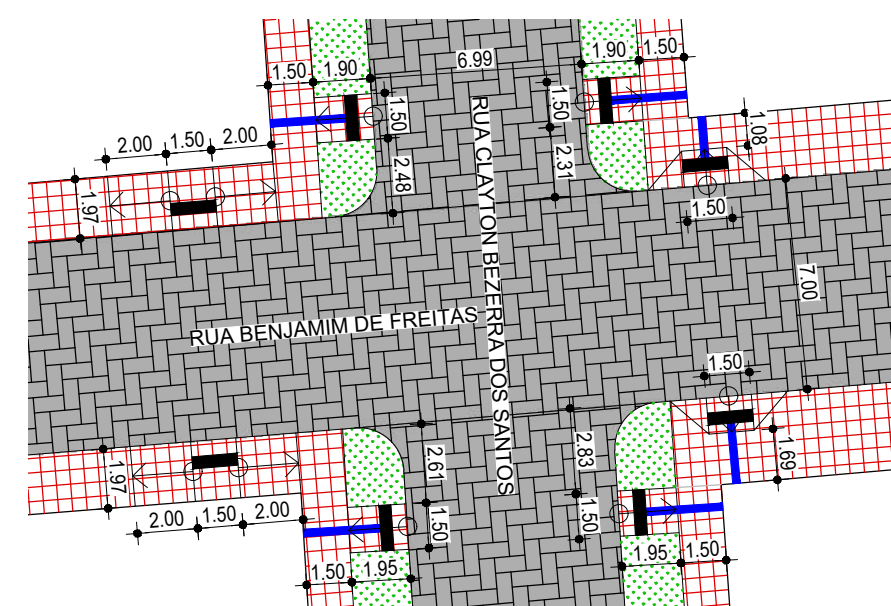


12 DETALHE - CRUZAMENTO RUA BENJAMIM DE FREITAS COM RUA CLAYTON BEZERRA DOS SANTOS ESCALA:1/250

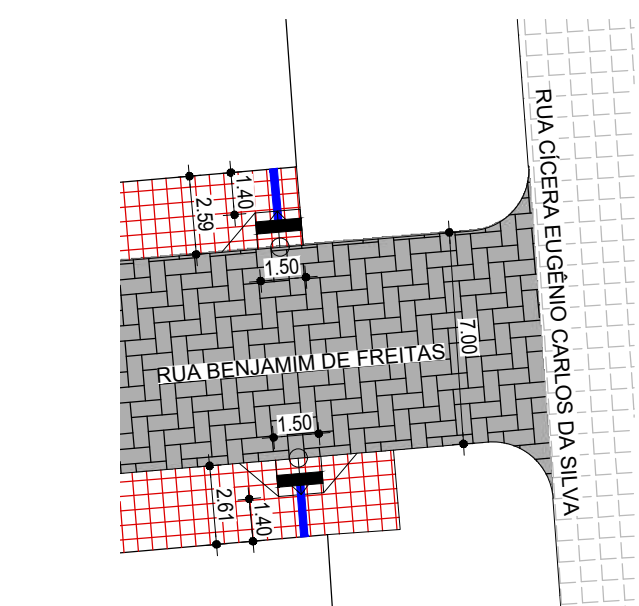


13 DETALHE - CRUZAMENTO RUA BENJAMIM DE FREITAS COM RUA CÍCERA EUGÊNIO CARLOS DA SILVA ESCALA:1/250

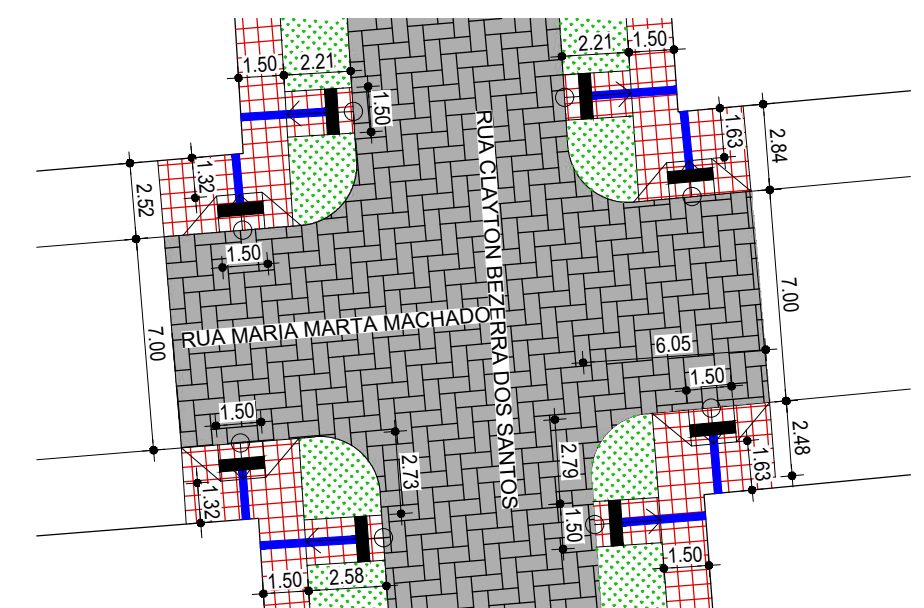


14 DETALHE - CRUZAMENTO RUA MARIA MARTA MACHADO COM RUA CLAYTON BEZERRA DOS SANTOS ESCALA:1/250

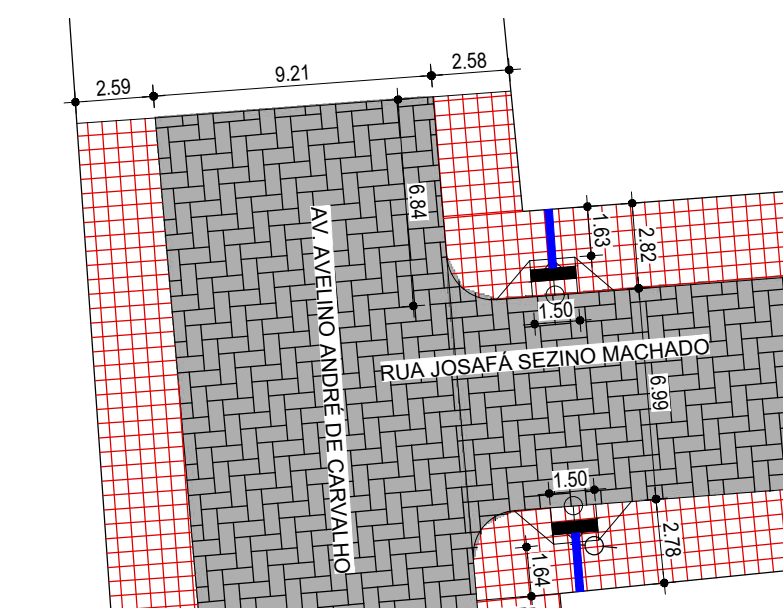


16 DETALHE - CRUZAMENTO RUA JOSAFÁ SEZINO MACHADO COM AV. AVELINO ANDRÉ DE CARVALHO ESCALA:1/250

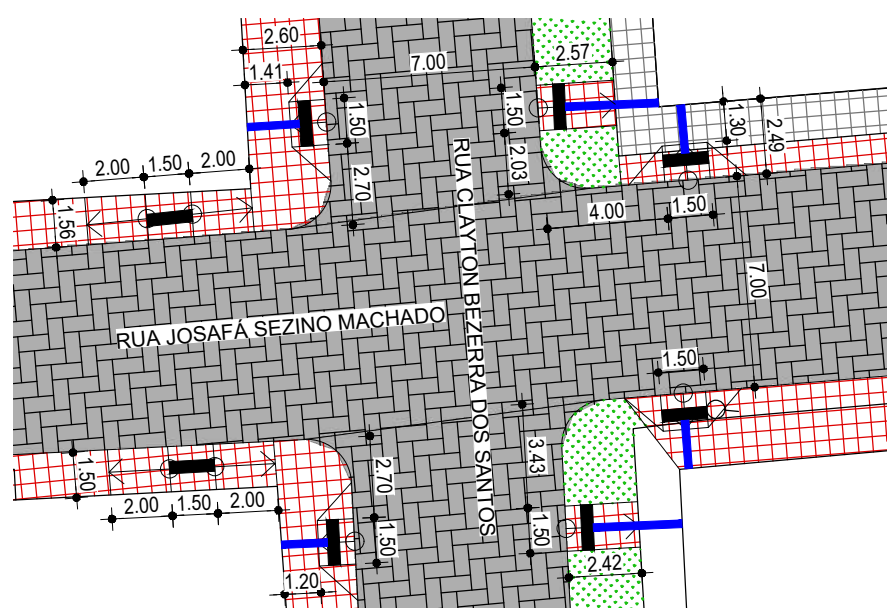


17 DETALHE - CRUZAMENTO RUA JOSAFÁ SEZINO MACHADO COM RUA CLAYTON BEZERRA DOS SANTOS ESCALA:1/250

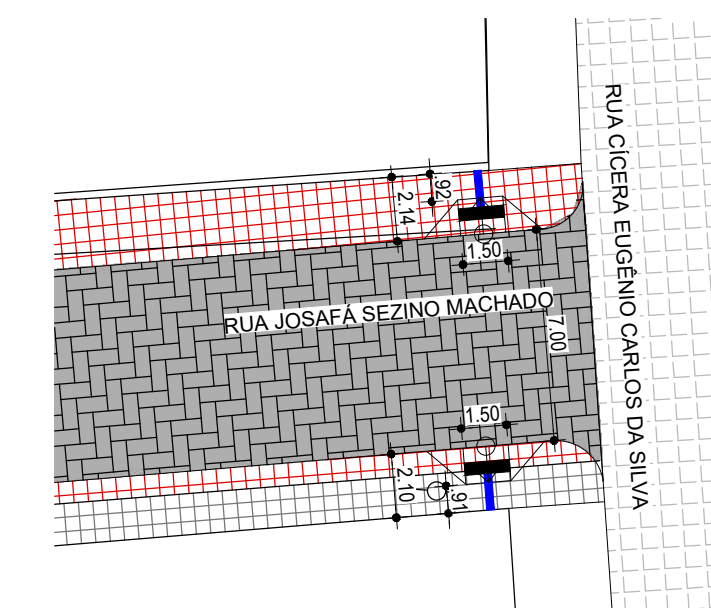


18 DETALHE - CRUZAMENTO RUA JOSAFÁ SEZINO MACHADO COM RUA CÍCERA EUGÊNIO C. DA SILVA ESCALA:1/250

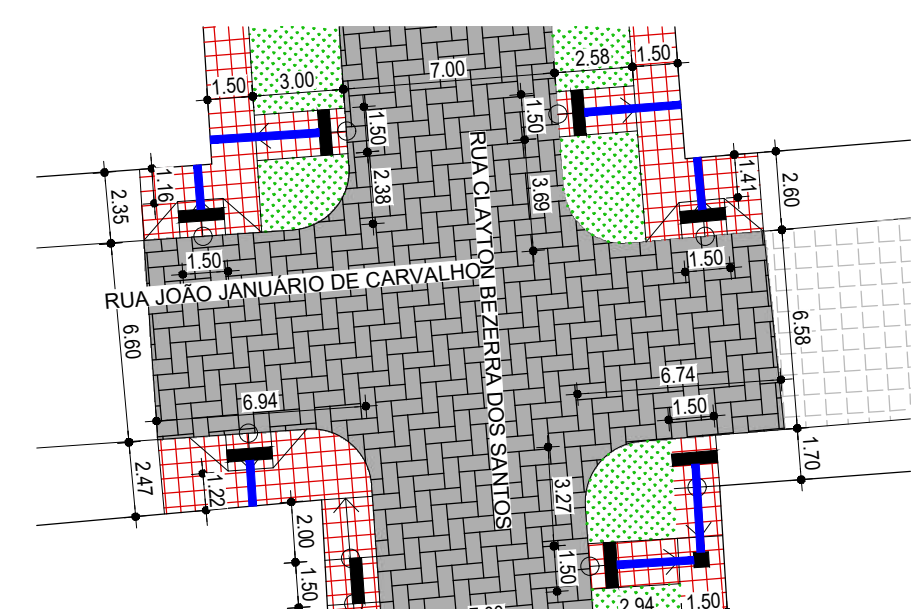


15 DETALHE - CRUZAMENTO RUA JOÃO JANUÁRIO DE CARVALHO COM RUA CLAYTON BEZERRA DOS SANTOS ESCALA:1/250

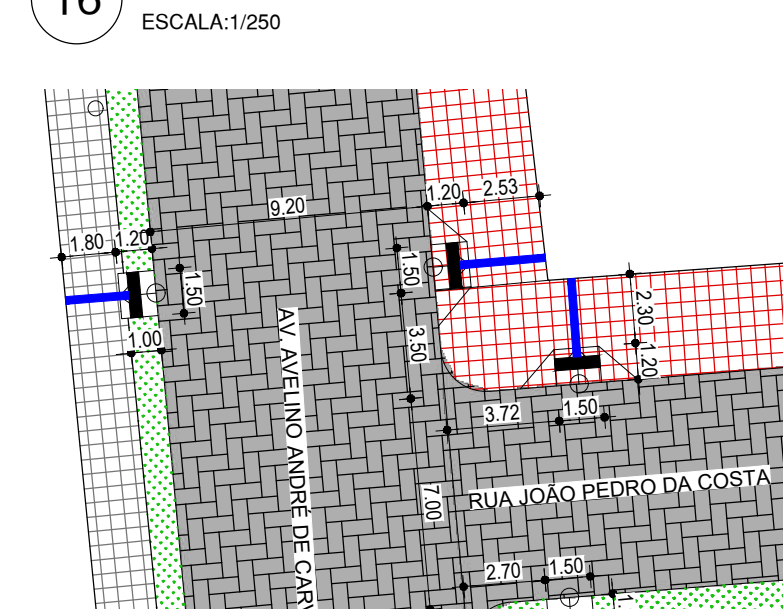

19 DETALHE - CRUZAMENTO RUA JOÃO PEDRO DA COSTA COM AV. AVELINO ANDRÉ DE CARVALHO ESCALA:1/250

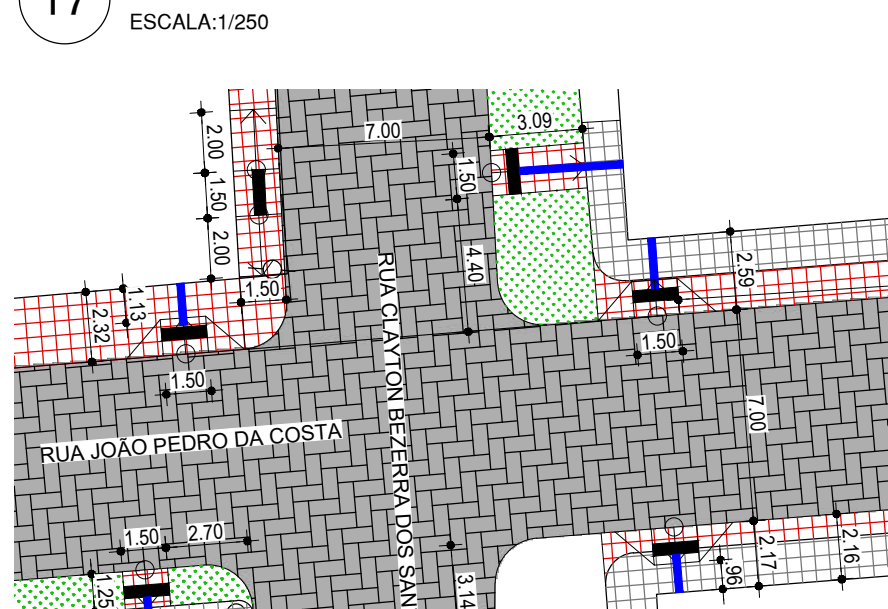


20 DETALHE - CRUZAMENTO RUA JOÃO PEDRO DA COSTA COM RUA CLAYTON BEZERRA DOS SANTOS ESCALA:1/250

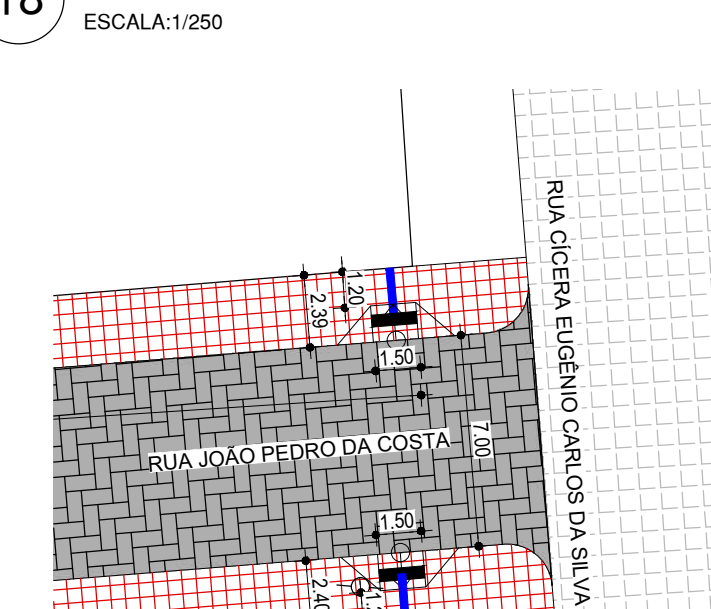

21 DETALHE - CRUZAMENTO RUA JOÃO PEDRO DA COSTA COM RUA CÍCERA EUGÊNIO C. DA SILVA ESCALA:1/250

QUANTITATIVOS			
ITEM	PAVIMENT.	CALÇADA	MEIO-FIO
RUA CLAYTON BEZERRA DOS SANTOS	7.389,54 m²	3.361,30 m²	3.950,30 m
AVENIDA AVELINO ANDRÉ DE CARVALHO	2.943,09 m²	1.104,65 m²	851,12 m
RUA ANTÔNIO JACINTO PEREIRA	1.476,91 m²	624,00 m²	805,18 m
RUA BENJAMIM DE FREITAS	2.459,57 m²	1.445,77 m²	827,96 m
RUA JOSAFÁ SEZINO MACHADO	2.420,71 m²	1.312,52 m²	708,26 m
RUA JOÃO PEDRO DA COSTA	2.480,03 m²	1.355,20 m²	739,73 m
TOTAIS	19.169,85 m²	9.203,44 m²	7.882,54 m
INTERVENÇÃO TOTAL			33.766,54 m²
PISO TÁTIL DIRECIONAL			245,69 m
PISO TÁTIL DE ALERTA - 25cm			29,70 m
PISO TÁTIL DE ALERTA - 40cm			222,40 m
PISO TÁTIL DE ALERTA - 50x50cm			7 unidades

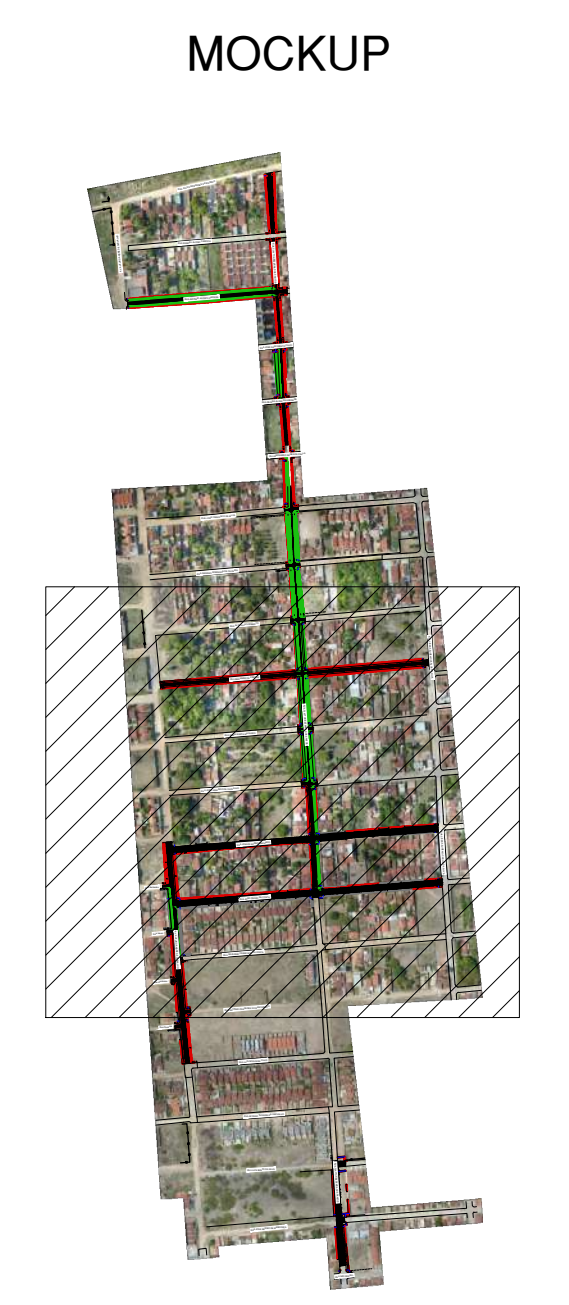

LEGENDA	
PAVIMENTAÇÃO NOVA	
PAVIMENTAÇÃO EXISTENTE	
CALÇADA NOVA	
CALÇADA EXISTENTE	
TERRENO NATURAL	

IMPLANTAÇÃO GERAL
ESCALA:1/750



PROJETO:
PROJETO GEOMÉTRICO E DE ACESSIBILIDADE PARA PAVIMENTAÇÃO

ENDEREÇO:
RUAS EM NOVA ESPERANÇA, PARNAMIRIM/RN.

SEC. MUN. DE OBRAS PÚBLICAS
RUA TENENTE PEDRO HIRUNDO DOS SANTOS, 214
MONTE CASTELO, PARNAMIRIM/RN
CNPJ: 08.944.100 - TELEFONE: (04) 3645-9554
PREFEITO: ROSÁRIO TAVERNA
SECRETÁRIO: JOÃO ALBERNOZ F. DA ROCHA JUNIOR

CONTEÚDO:
IMPLANTAÇÃO GERAL E DETALHES

ARQUITETA:
MÁRIA ELISA DE A. B. PINHEIRO
MAT. 7078 / CAU 441063-2

ESCALA:
INDICADA

DATA:
JUNHO / 2021

DESENHADO:
MÁRIA

É proibido, na forma da Lei nº 9.610, art. 17º do código penal, quaisquer modificações, bem como a reprodução total ou parcial deste projeto sem a prévia e expressa autorização dos arquitetos.