



PERFIL LONGITUDINAL AVENIDA PEDRA D'ÁGUA ESCALA H 1:1000 ; V 1:100

PERFIL TERRENO NATURAL  
 PERFIL PROJETO

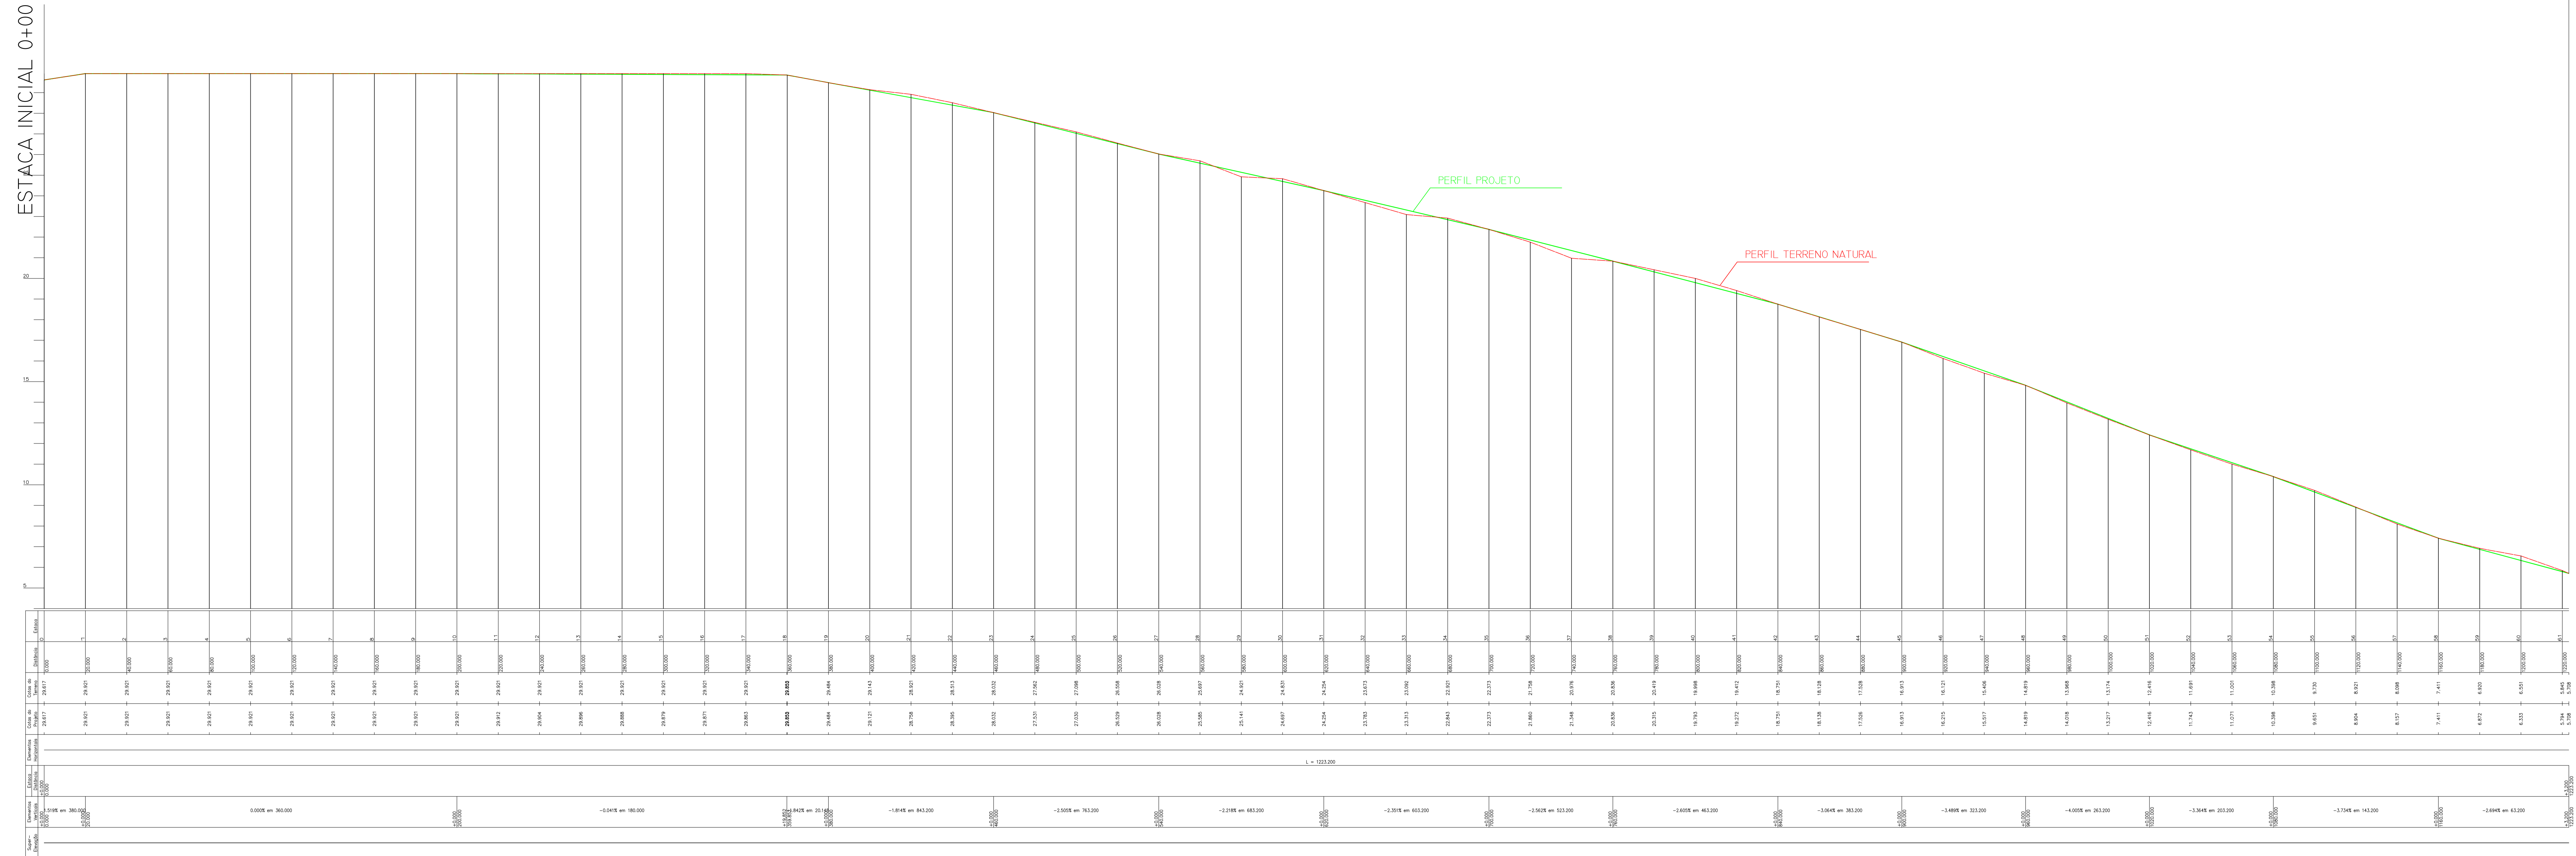

ESTACA FINAL 6+3,20

TRAÇADO HORIZONTAL AVENIDA PEDRA D'ÁGUA

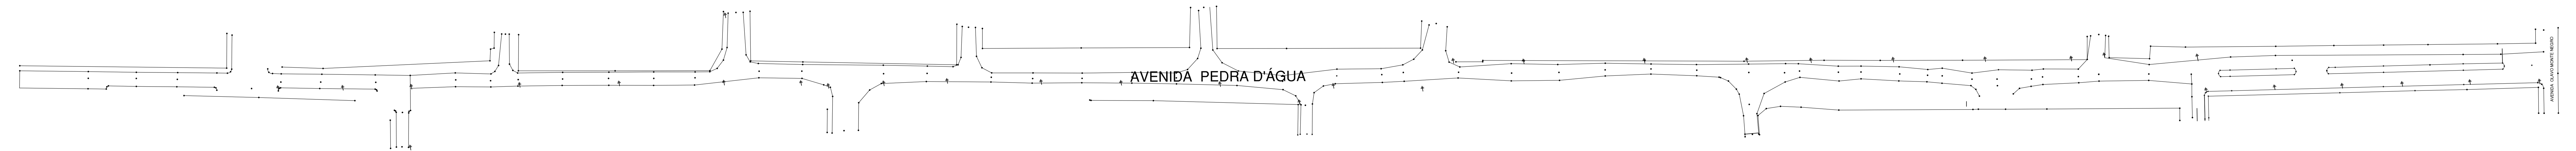

**PROJETO:** PROJETO DE TERRAPLENAGEM DA AVENIDA PEDRA D'ÁGUA

**ENDEREÇO:** AVENIDA PEDRA D'ÁGUA, PARQUE DAS ÁRVORES, PARNAMIRIM/RN.

**RESPONSÁVEL TÉCNICO:** WILSON SÁBIDO (CREA/RN 21.022-3/3)

**ESCALA:** INDICADA

**DATA:** JUNHO/2023

**DESENHO:** JUCHO

**01/03**