


VISÃO GERAL DO ACESSO E BACIA DE CONTRIBUIÇÃO DO BUEIRO

A1

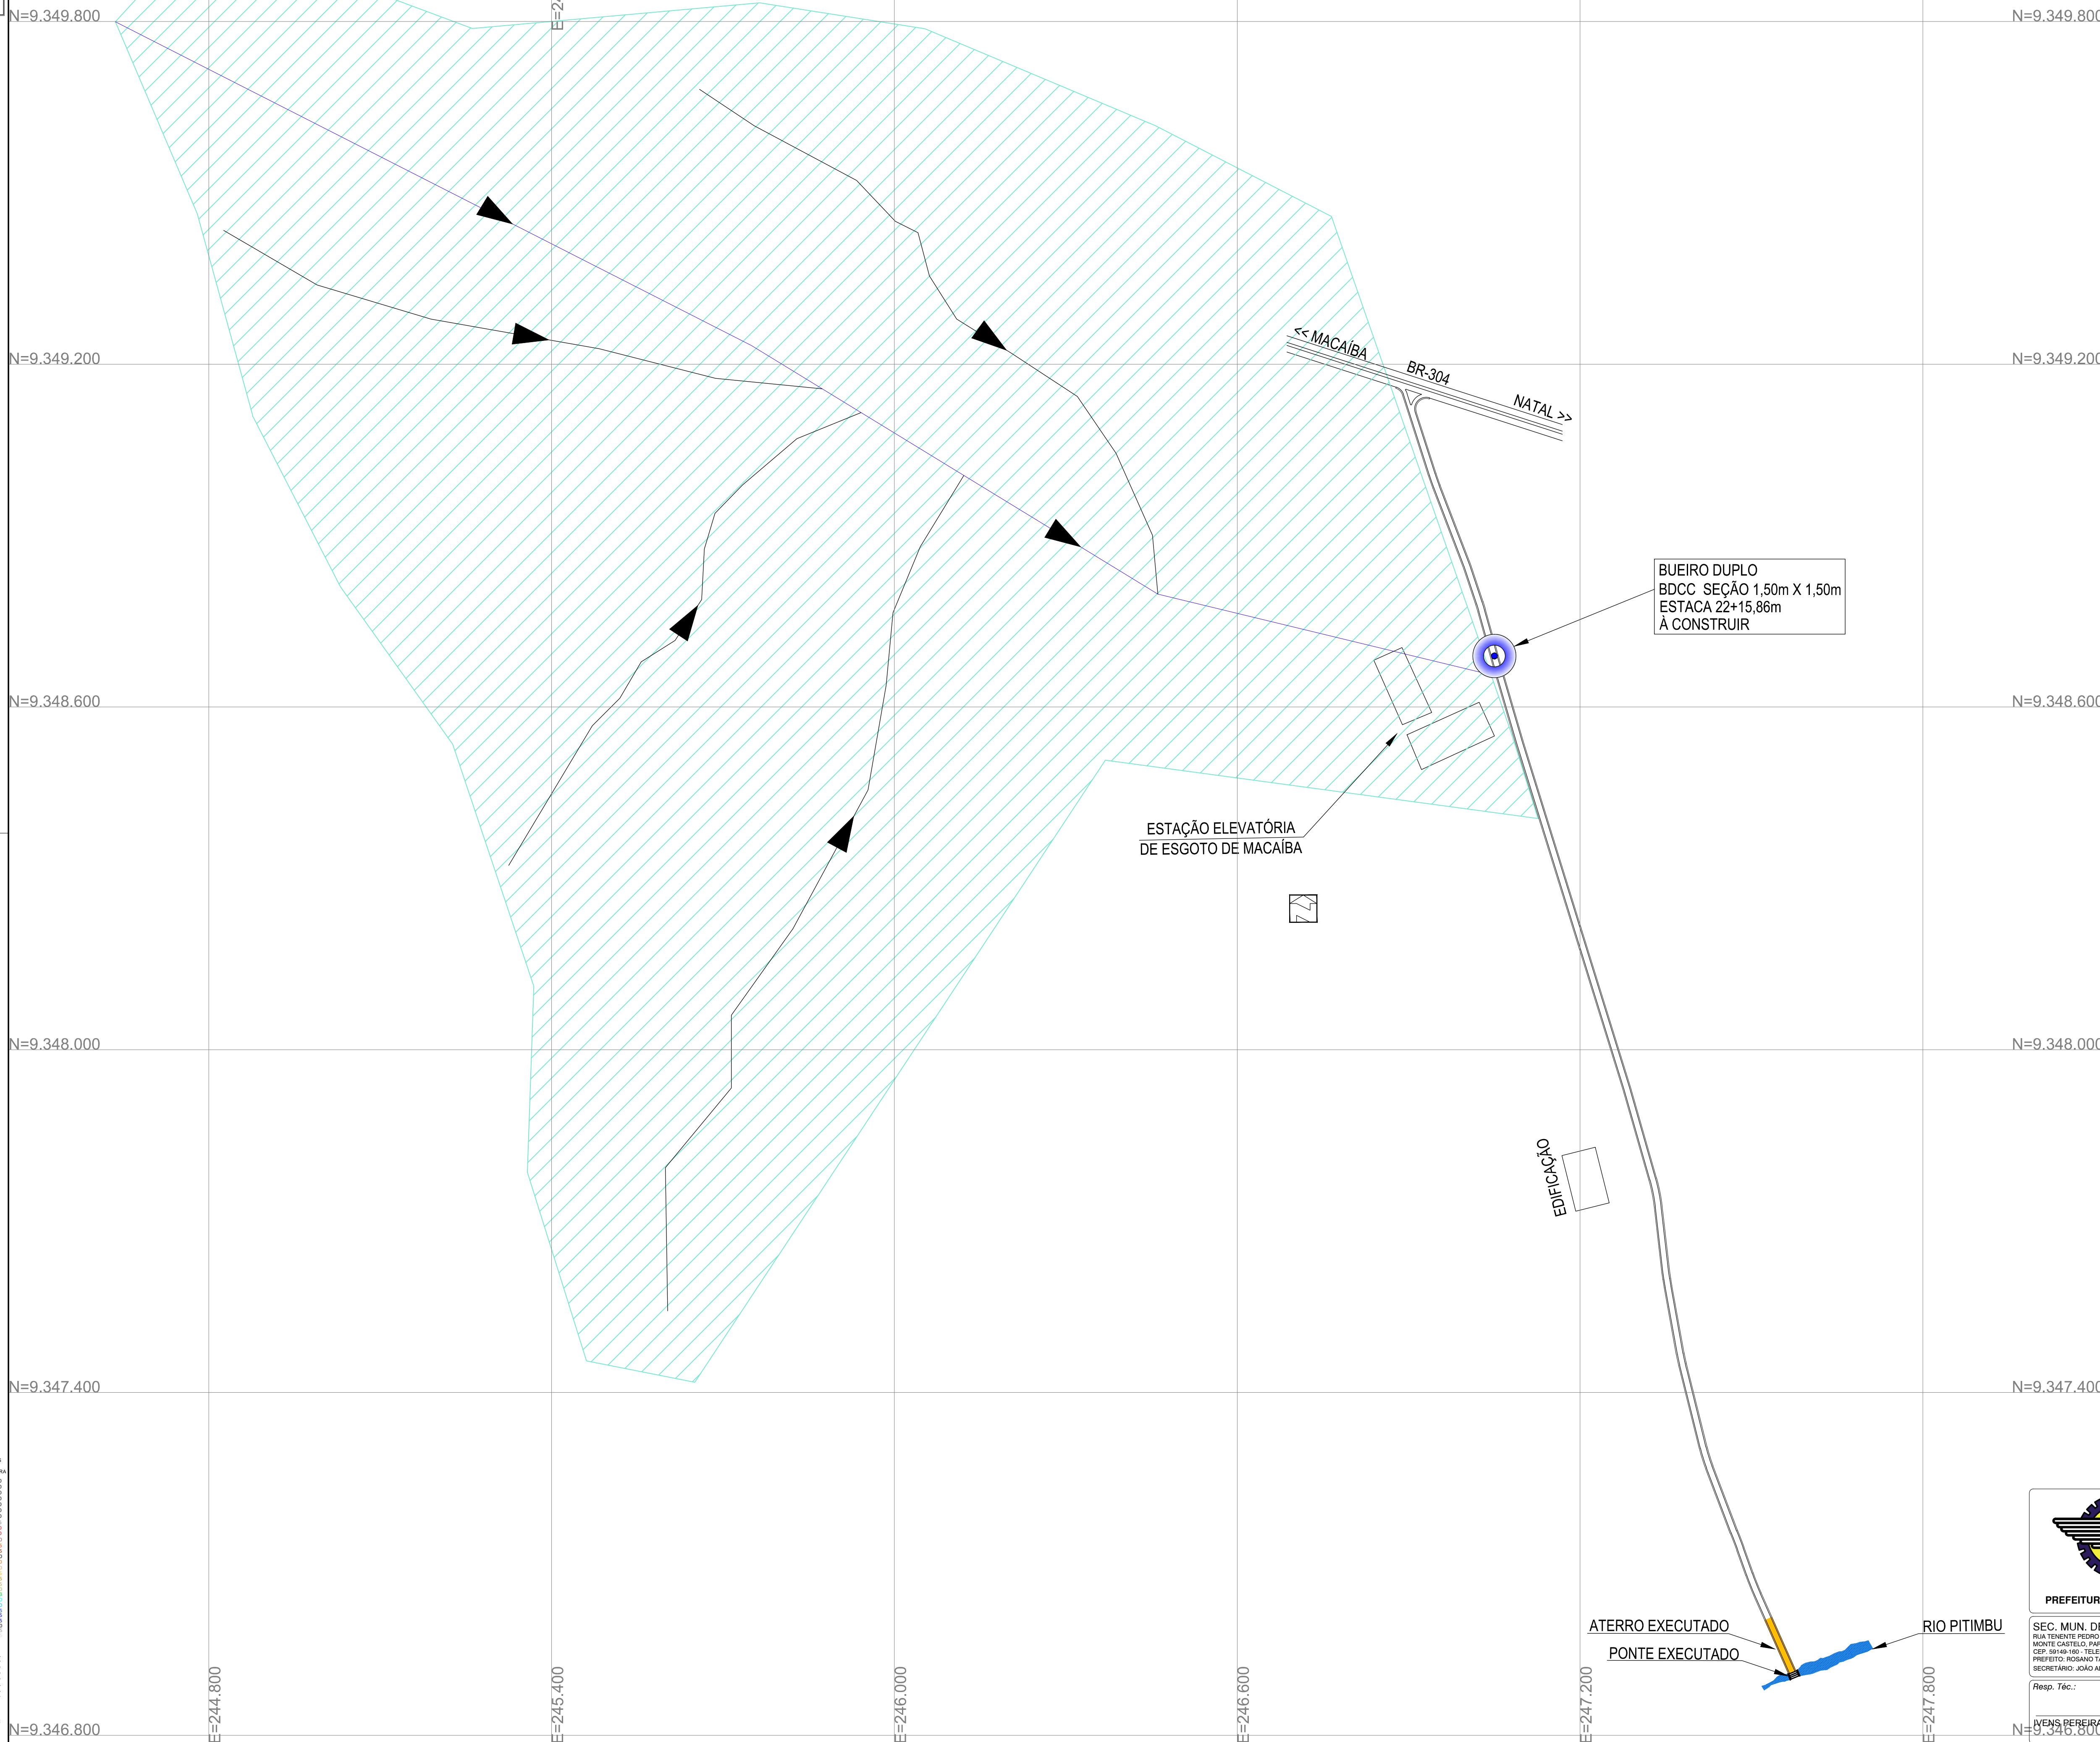


OBSERVAÇÕES:

ESPECIFICAÇÕES TÉCNICAS DE DRENAGEM

- DNIT 018/2006 - ES - Sarjetas de Valetas
- DNIT 020/2006 - ES - Meios-fios e guias
- DNIT 021/2004 - ES - Entradas e descidas d'água
- DNIT 022/2006 - ES - Dissipadores de energia
- DNIT 023/2006 - ES - Bueiros tubulares de concreto
- DNIT 025/2004 - ES - Bueiros celulares de concreto
- DNIT 026/2004 - ES - Caixas coletoras
- DNIT 027/2004 - ES - Demolição de dispositivos de concreto
- DNIT 028/2004 - ES - Limpeza e desobstrução de dispositivos de drenagem
- DNIT 029/2004 - ES - Restauração de dispositivos de drenagem danificados
- DNIT 030/2004 - ES - Dispositivos de Drenagem pluvial urbana
- DNIT 086/2006 - ES - Recuperação do sistema de drenagem

OBS.: As especificações do DNIT podem ser obtidas gratuitamente no endereço eletrônico: http://pr.dnit.gov.br/normasmanuaisouts/downloadcoleanea_es.html

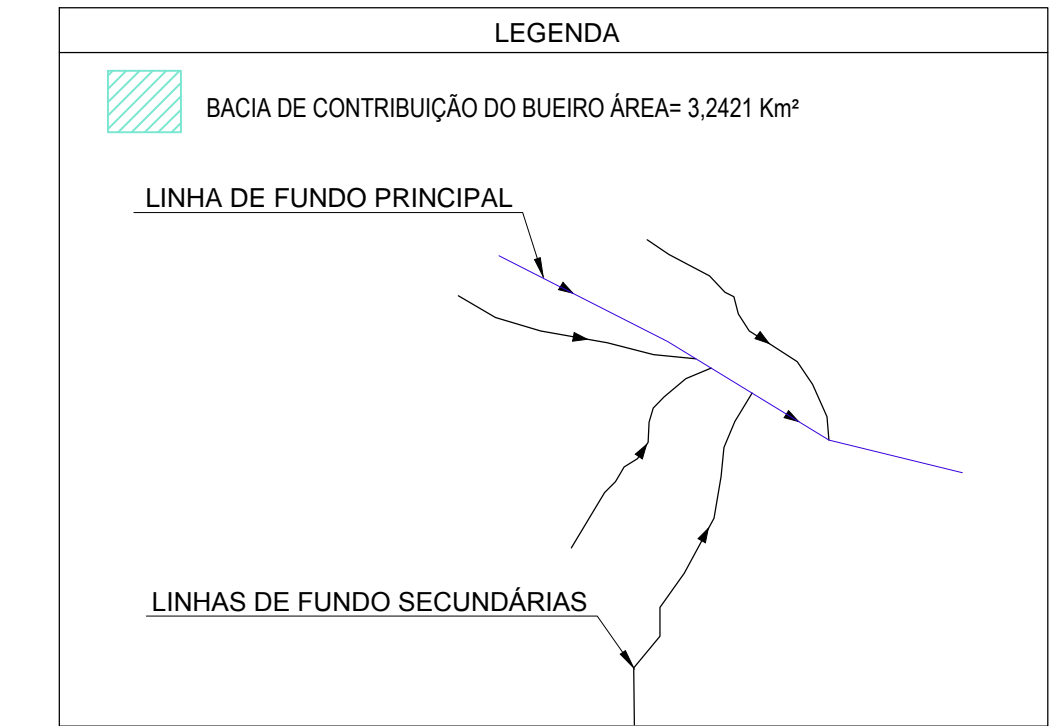

CONFIGURAÇÃO DE FONDAS

COR	ESPESURA
VERMELHO	0,15
AMARELO	0,20
VERDE	0,30
CINZA	0,40
AZUL	0,50
MAGENTA	0,60
BRANCO	0,80
ROSA	1,00
ROXO	1,20

PREFEITURA DE PARNAMIRIM

SEC. MUN. DE OBRAS PÚBLICAS
 RUA TENENTE PEDRO BOMFIM DOS SANTOS, 742
 MONTE CASTELO, PARNAMIRIM/RN
 CEP: 59.149-100 - TEL: (51) 3644-5854
 SECRETÁRIO: JOÃO ALBERICO F. DA ROCHA JÚNIOR

Resp. Téc.:
IVENS PEREIRA DOS SANTOS SÁTIMO

PROJETO:
PROJETO EXECUTIVO DE DRENAGEM

ENDEREÇO:
 RODOVIA DE LIGAÇÃO BR-304/BAIRRO PASSAGEM DE AREIA (PARNAMIRIM/RN)

CONTEÚDO:
 VISÃO GERAL DO ACESSO E BACIA DE CONTRIBUIÇÃO DO BUEIRO

ESCALA:
 INDICADA

DATA:
 JULHO 2021

DESENHO:
 IVENS

01 / 04