


PLANTA E PERFIL DO ACESSO ESTACAS DE 87+10 ATE 115+10

A1





TABELA DE CURVA CIRCULAR

CURVA	RAIO	Ac	DESENV.	TANG.	PONTOS NOTÁVEIS	ESTACAS	ESTE	NORTE
CC6	300,00m	6°48'56,07"	35,69m	17,86m	PC	94+11,34	247415,405m	9347303,502m
					PI	96+7,03	247419,714m	9347286,165m
					PT	96+7,03	247426,049m	9347269,462m
CC7	600,00m	3°02'41,22"	31,88m	15,95m	PC	102+8,47	247469,203m	9347155,942m
					PI	-	247475,342m	9347141,225m
					PT	104+0,36	247480,690m	9347126,202m
CC8	500,00m	4°24'41,14"	38,50m	19,26m	PC	106+7,18	247496,394m	9347082,089m
					PI	-	247502,853m	9347063,946m
					PT	108+5,68	247510,688m	9347046,354m

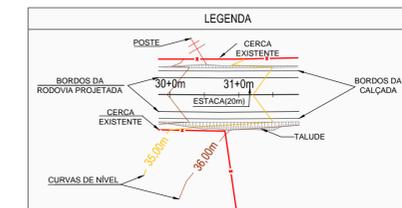

PERFIL DO ACESSO

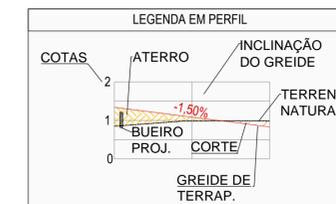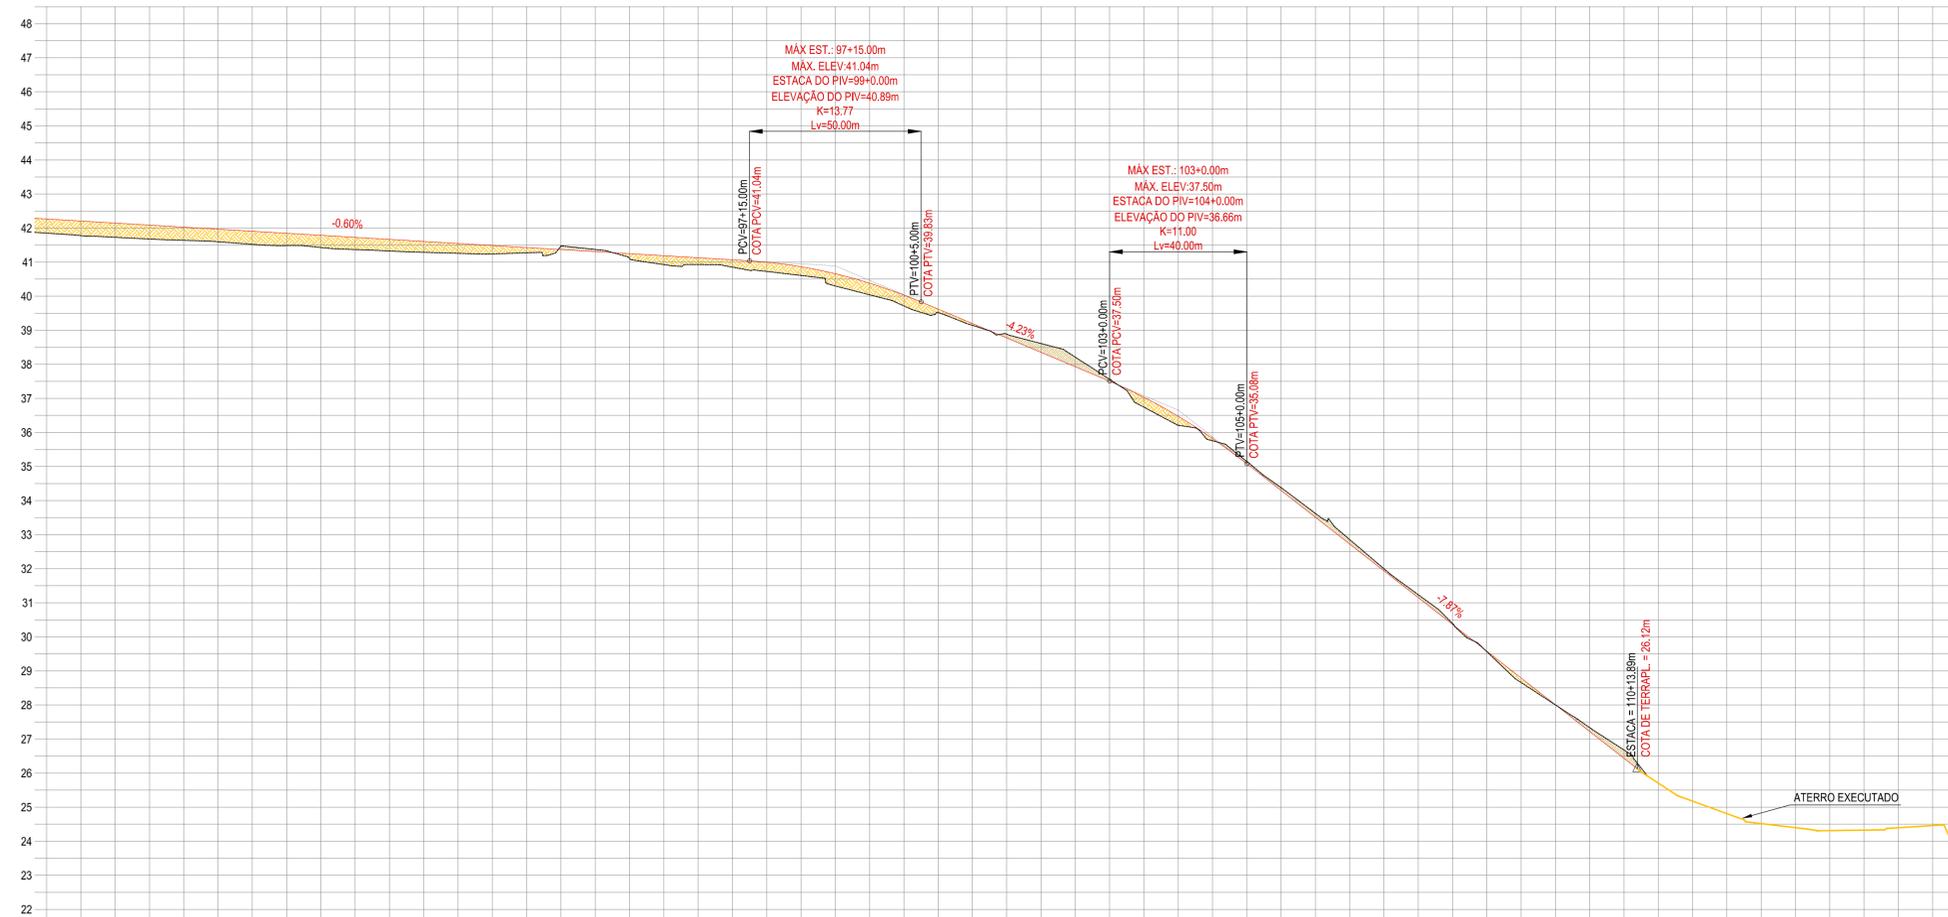

ESTACA (m)	88+0	89+0	90+0	91+0	92+0	93+0	94+0	95+0	96+0	97+0	98+0	99+0	100+0	101+0	102+0	103+0	104+0	105+0	106+0	107+0	108+0	109+0	110+0	111+0	112+0	113+0	114+0	115+0	115+10	
CORTE / ATERRAMENTO																														

OBSERVAÇÕES:

ESPECIFICAÇÕES TÉCNICAS

- DNIT-ES-104-2009 - Serviços Preliminares
- DNIT-ES-105-2009 - Caminhos de Serviços
- DNIT-ES-106-2009 - Cortes
- DNIT-ES-107-2009 - Empréstimo
- DNIT-ES-108-2009 - Aterros

OBS.: As especificações do DNIT podem ser obtidas gratuitamente no endereço eletrônico: http://pr.dnit.gov.br/normasmanuaisoutros/download/coletanea_es.html


SEC. MUN. DE OBRAS PÚBLICAS
 PREFEITO: ROSANO TAVARES
 SECRETÁRIO: JOÃO ALBERTO F. DA ROCHA JÚNIOR

PROJETO:
PROJETO EXECUTIVO GEOMÉTRICO

ENDEREÇO:
 RODOVIA DE LIGAÇÃO BR-304/BAIRRO PASSAGEM DE AREIA (PARNAMIRIM/RN)

CONTEÚDO:
 PLANTA E PERFIL DO ACESSO ESTACAS DE 87+10 ATE 115+10

ESCALA:
 INDICADA

DATA:
 JULHO 2021

DESENHO:
 IVENS

Resp. Téc.:
 IIVENS PEREIRA DOS SANTOS SÁTIRO

05/10

É proibido, na forma da Lei Nº 9510 art. 29 do código penal, quaisquer modificações, bem como a reprodução total ou parcial deste projeto sem a prévia e expressa autorização dos arquitetos.